


Läjitysalue Gröna Ö  
Alueelle läjitetään vuonna  
2025

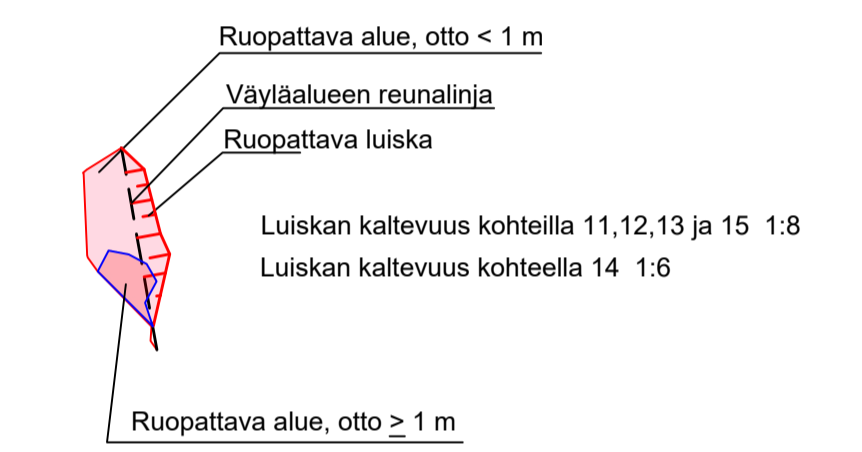

Urakka-alue tulee varmistaa haraamalla/ruoppaamalla harausvyöhyteen Hs = N2000 -9,83 m

Merkki	Muutos	Pvm	Suunn.	Tark.
Hankkeen nimi Vaskiluodon sataman ruoppausuunnitelma 948/93				
Pääsuunnittelija Ruoppausuunnitelmapaketti Urakka-alueet				
Suunn. GIK22 N2000				
Pvm 10.1.2025		Suunn. Jyrki Jönsson Pvm. Markus Vähäkallio		
Hanketunnus Satama-alueen ruoppaus		Mittakaava 1:2000		Piir.no 331

