

VESIJOHTO, laen korkeus
putken mitat ja laatu

Paalu

SADEVESIEMÄRI, sisäpohjan korkeus
putken mitat ja laatu

Paalu, kaivoväli ja kaltevuus

JÄTEVESIVIEMÄRI, sisäpohjan korkeus
putken mitat ja laatu

Paalu, kaivoväli ja kaltevuus

Putkien perustamistapa

Päällysrakenne

Matka


Kaltevuus/Säde

Tasausviivan korkeus


Paalutus

Kaarevuus

Sivukaltevuus

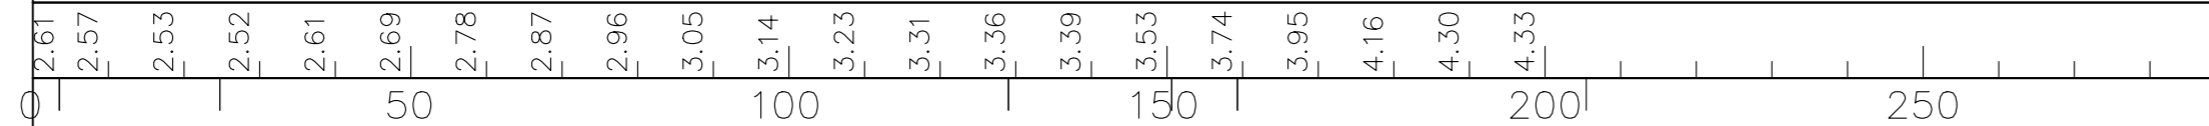

Tasokoordinaatisto: ETRS-GK22
Korkeusjärjestelmä: N2000

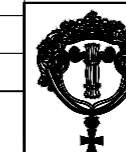

Vaasan kaupungin tekninen virasto
Kuntatekniikka
Vasa stads tekniska verk
Kommunteknik

HYVÄKS. GODK.

TARK. GRANSK.

Vaasan Vesi Vasa Vatten

LIIK.SUUN. TRAFIKPLAN.

SUUNN. PLAN. JK

SUHDE SKALA PIIR.n:o RITN.nr

1:1000/100 a-2254/2

LIITT.PIIRR.n:o SAMMANH.MED RITN.nr

HYVÄKS. GODK.

VASKILUOTO

Moottorikadun jatke

Pituusleikkaus

hyväksyty