Alustava aluesuunnitelma (14.2.2025)

• Muuntamo, josta työmaasähkö (A 125)

Ⓢ = suojeltu rakennus

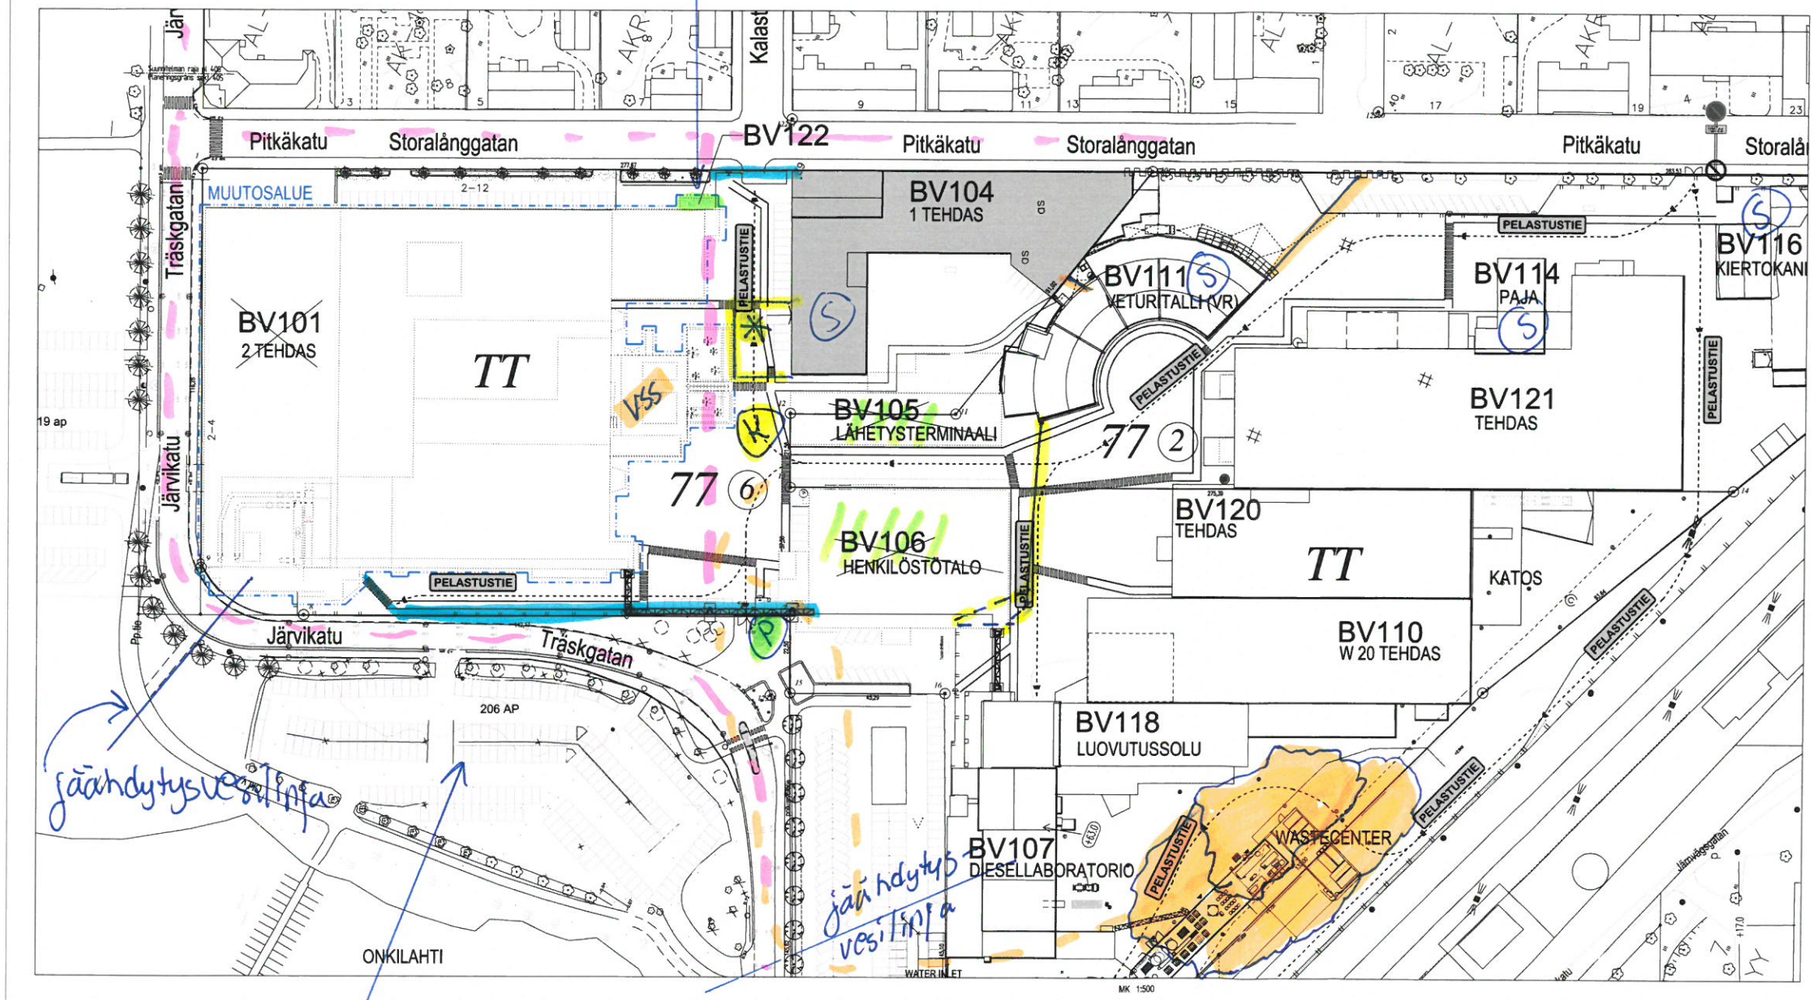

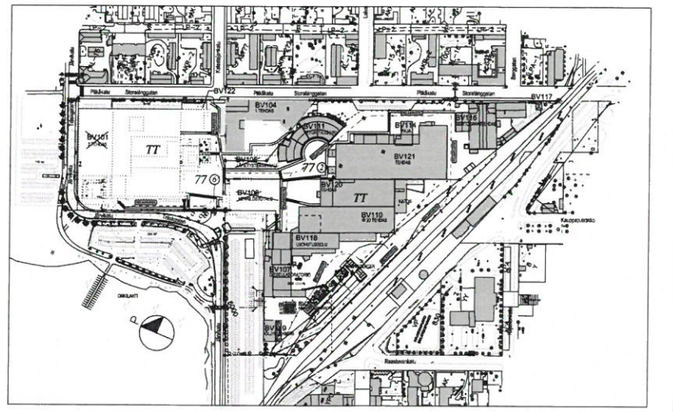

MK 1:2000

jäähdytysvesiputki

jäähdytysvesiputki

• Parkkialueen valaistuksen ja autolämmitys järj. purku sis. purku-urakoitsijan

Tilaajan asentama aita

Urakoitsijan as. aita (+portti) *

Erillisoptio, jatkokäyttöön enjänä purettava aita, pääportti ja pyöräportti (2 kpl)

Muuntamo, joka jää käyttöön Työmaasähkö A125

MUUTOSTYÖ		PÄÄPIIRUSTUS	1/2
WÄRTSILÄ FINLAND OY		ASEMAPIIRROS	1:500
BV101 Purkaminen			
JÄRVIKATU 2 – 4, 65100 VAASA			
ARKKITEHDIT		995.048 AR	002–001
		27.12.2024	AR00001

Betoni- ja tiilijätteen lajitus

(K) = Kaukolämpökaivo

(P) = Paineilmakaivo

//// Betoni- ja tiilijätteen murskaus

--- siirtoreitti

- - - Yleinen liikenne/mahd. järjestely