WÄRTSILÄ FINLAND OY - RAKENNUKSIEN PURKAMINEN MK 1:500

ARKKITEHDIT
OSOITE: Kaisaniemenkatu 20, 00100 Helsinki
PUH: 050 3421277
info@ncc.fi
www.ncc.fi
YHTEYSHENKILÖT:
Arkkitehti Marjaana Turki
Kuitupolku 8A, 02600 Espoo
puh. 050 3421277
marjaana@ncc.fi
www.ncc.fi

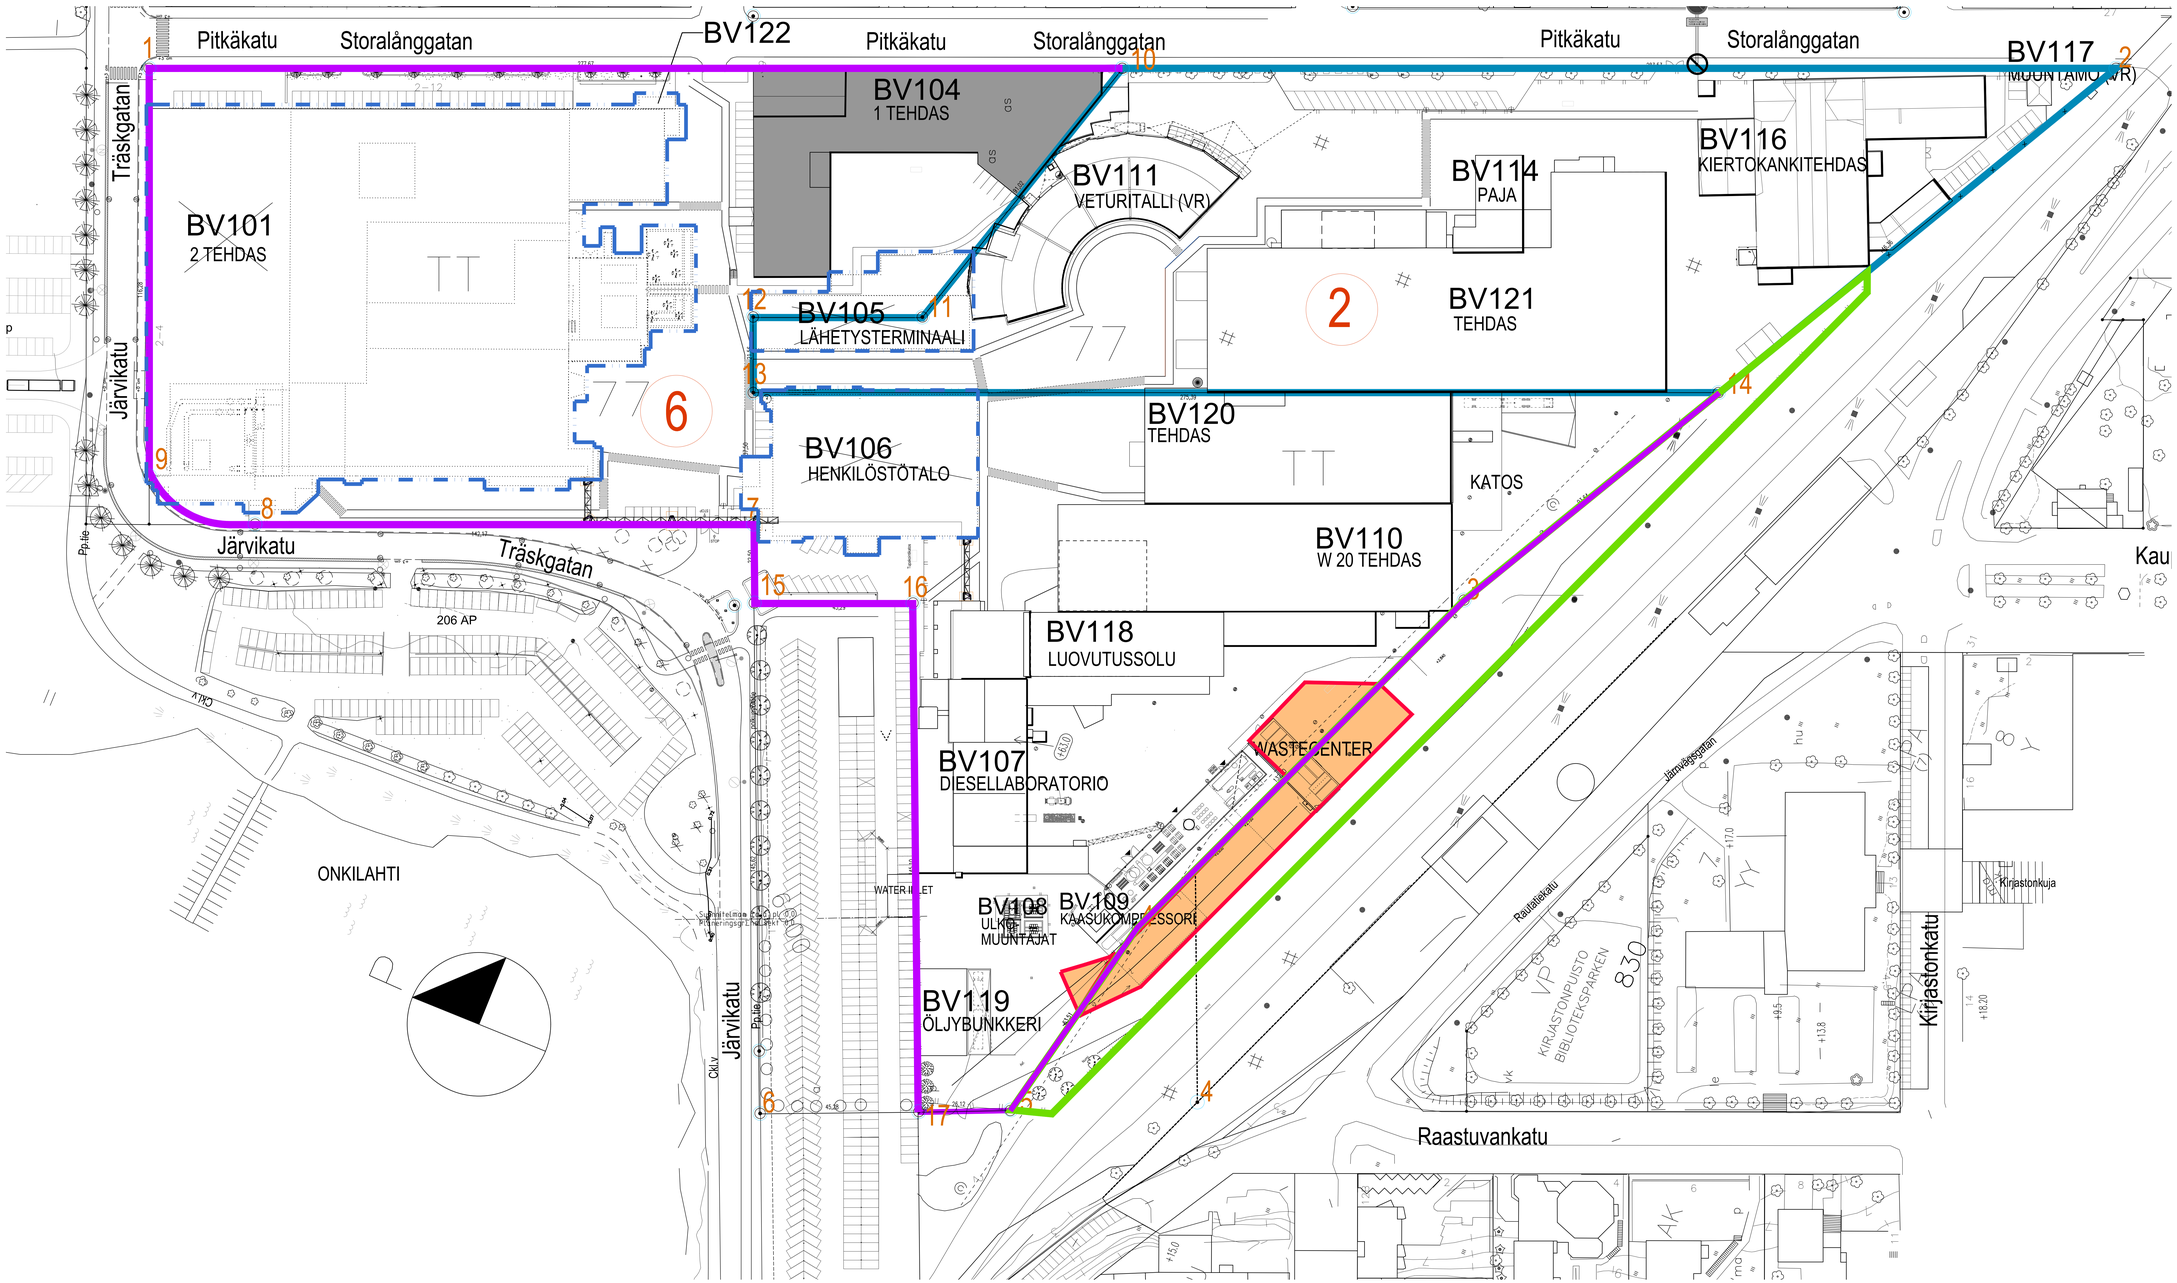

= MUUTOS/PURKU ALUE

= TONTTI 6

= TONTTI 2

= TONTTI 1

1 = TONTTIPYYKIT

6 = TONTTI NUMEROT

= BETON- JA TIILIJÄTTEEN LÄJITYS n. 2000 m²

TONTTI 2 905-4-77-2

KOORDINAATTILUETTELO KOORDINATFÖRTECKNING
Tasokoordinaatisto/Plankoordinatsystem: ETRS-GK22
Korkeusjärjestelmä/Höjdsystem: N2000

Nro	X	Y	Z	Laatu
2	6999524.703	22480601.857	0.000	Asfalttinaula
10	6999788.742	22480498.571	0.000	Asfalttinaula
11	6999816.005	22480411.731	0.000	
12	6999860.963	22480394.144	0.000	Asfalttinaula
13	6999853.091	22480374.073	0.000	Asfalttinaula
14	6999596.627	22480474.396	0.000	Putkipyykki

TONTTI 6 905-4-77-6

KOORDINAATTILUETTELO KOORDINATFÖRTECKNING

Nro	X	Y	Z	Laatu
1	100287.873	31078.985	0.000	Teräs naula
3	99883.161	31080.704	0.000	Asfalttinaula
4	99934.040	30958.904	0.000	Putkipyykki
5	99947.833	30896.914	0.000	Putkipyykki
6	100210.634	30970.127	0.000	Asfalttinaula
7	100079.053	31023.972	0.000	Teräs naula
10	100030.894	31184.150	0.000	Asfalttinaula
11	100056.793	31096.895	0.000	Rakennuksen sisäpuolella
12	100101.473	31078.611	0.000	Asfalttinaula
13	100093.289	31058.665	0.000	Asfalttinaula
14	99838.414	31162.965	0.000	Putkipyykki
15	100070.294	31003.245	0.000	Asfalttinaula
16	100028.380	31020.397	0.000	
17	99971.897	30886.744	0.000	
18	100217.238	30967.424	0.000	Routa naula
19	100244.299	30972.798	0.000	Teräs naula