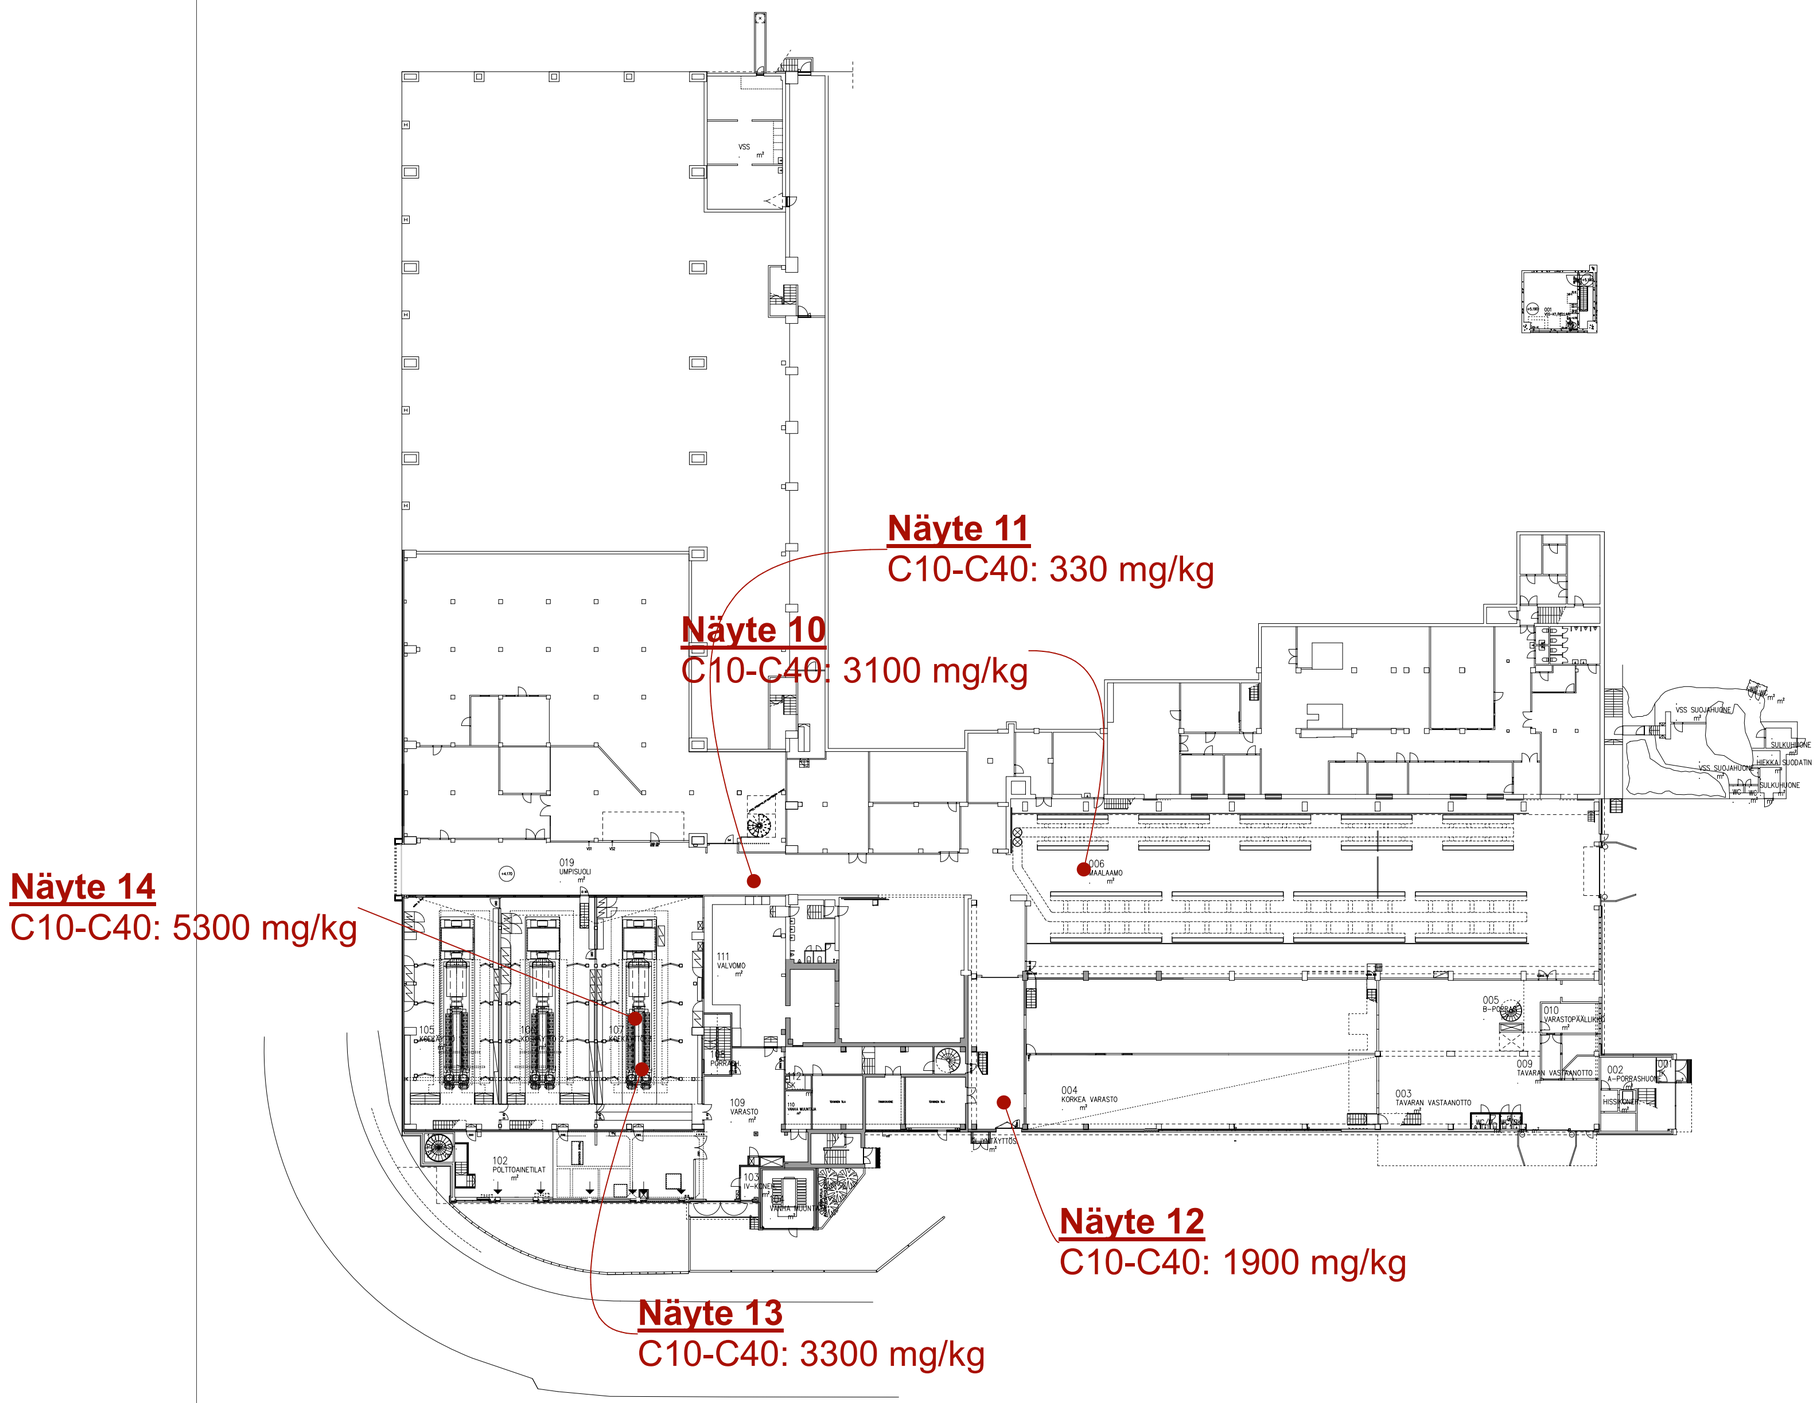

K.OSA	KORTTELI/TILA	TONTTI/Rno	RAKENNUSLUVAN TUNNUS
4	77	6	

RAKENNUSTOIMENPIDE	PIIRUSTUSLAJI	JUOKSU No
MUUTOSTYÖ	PÄÄPIIRUSTUS	

RAKENNUKSEN NIMI JA OSOITE	PIIRUSTUKSEN SISÄLTÖ	MITTAKAVAT
WÄRTSILÄ FINLAND OY BV101 TEHDAS 2 JÄRVIKATU 2 – 4, 65100 VAASA	POHJAPIIRUSTUS, 1. KERROS	1:200

ARKKITEHDIT
VAASA
Hovioikeudenpuistikko 20, 65100 Vaasa
Puh. 040 8425287
Sähköpost: info@nca.fi
www.nca.w.fi
HELSINKI
Pohjoisesplanadi 13, 00170 Helsinki
Puh. 040 8425287
helsinki@nca.fi
www.nca.w.fi

TYÖ No	SUUNNLAJA	PIIRUNro	MUUTOS
BV101	AR		

ALLEKIRJOITUS	PÄIVÄYS	TEDOSTO
	29.02.2024	