
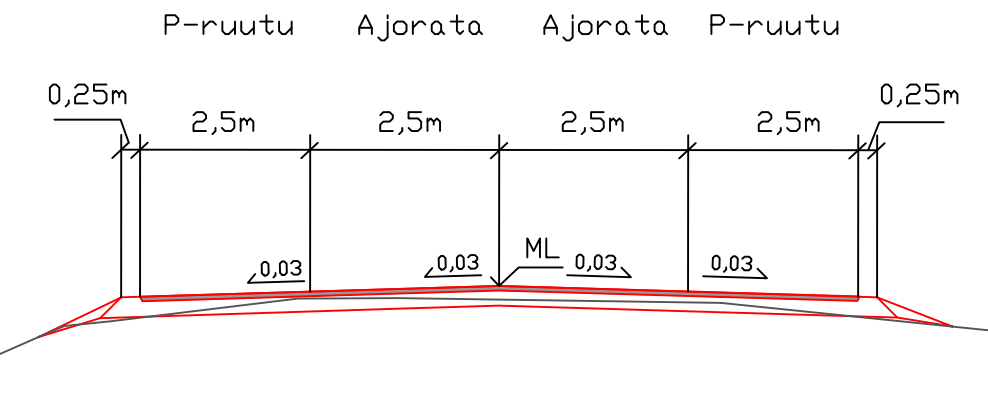


TYYPPIPOIKKILEIKKAUS 1:100

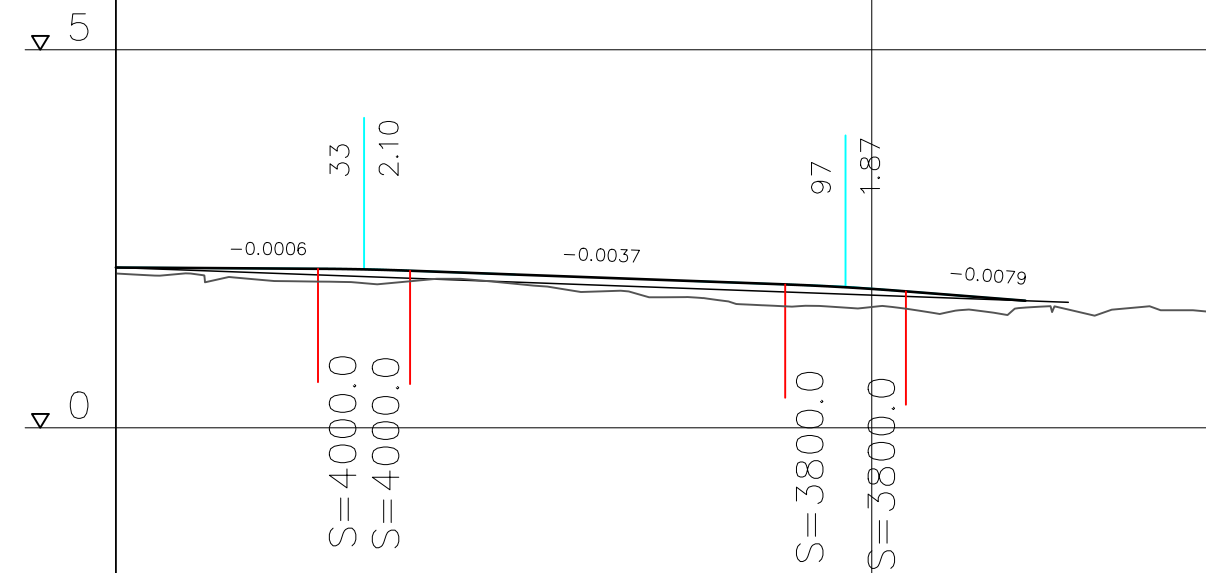

Rakennekerrokset:
 AB 6cm
 Kantava KaM #0-16 20cm

VESIJOHTO, laen korkeus
 putken mitat ja laatu

Paalu

SADEVESIVIEMÄRI, sisäpohjan korkeus
 putken mitat ja laatu

Paalu, kaivoväli ja kaltevuus

JÄTEVESIVIEMÄRI, sisäpohjan korkeus
 putken mitat ja laatu

Paalu, kaivoväli ja kaltevuus

Putkien perustamistapa

Päällysrakenne

Matka



Kaltevuus/Säde

Tasausviivan korkeus

Paalutus

Kaarevuus

Sivukaltevuus

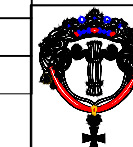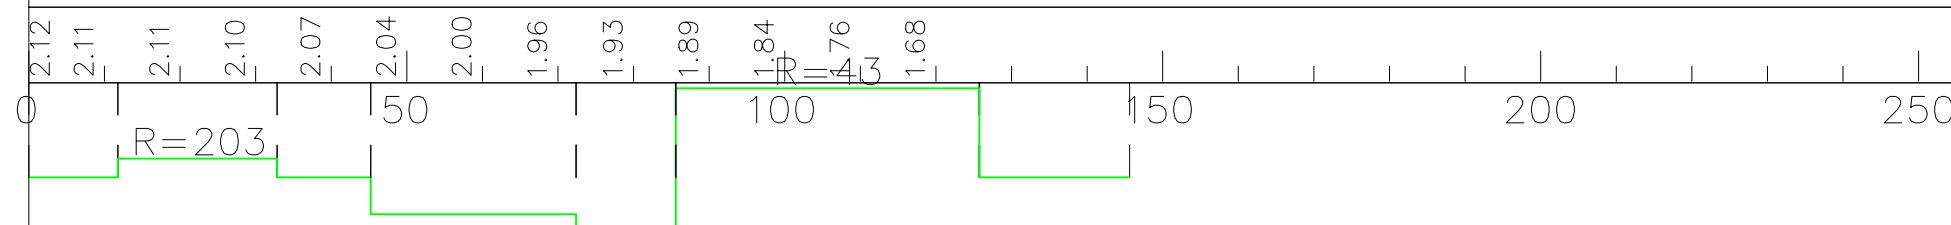

Vaasan kaupungin tekninen virasto
 Kuntateknikka
 Vasa stads tekniska verk
 Kommun teknik



Gerbyn venesataman P-alue
 Sataman katu

Pituus- ja tyypipyoikkileikkaus

HYVÄKS.
 GODK.

TARK.
 GRANSK.

VESIL.
 VÄTTENV.

LIK.SUUN.
 TRAFIKPLAN

SUUNN.
 PLAN.

SUHDE
 SKALA

LIITT.PIIRR.n:o
 SAMMANH.MED

HYVÄKS.
 GODK.

3.5.2024

1:1000/
 1:100

PIIR.n:o
 RITN.nr

c-747/2.1

hyväksytty