

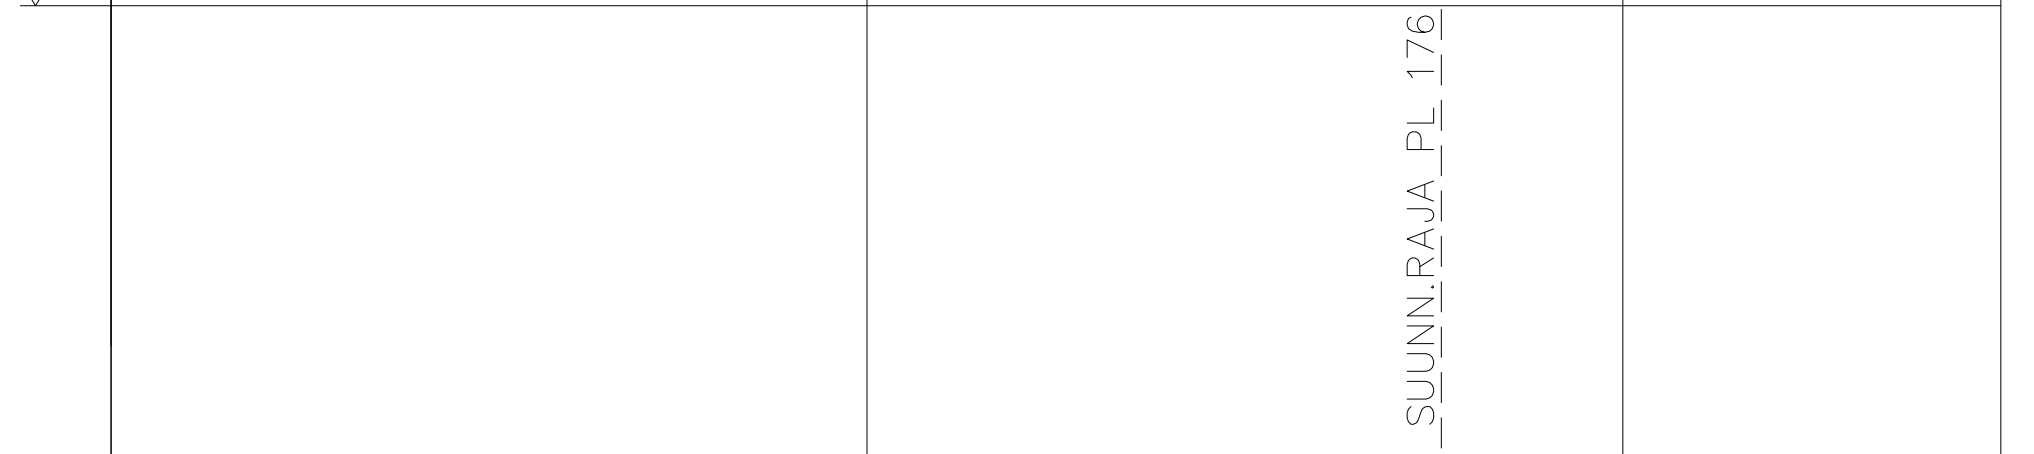
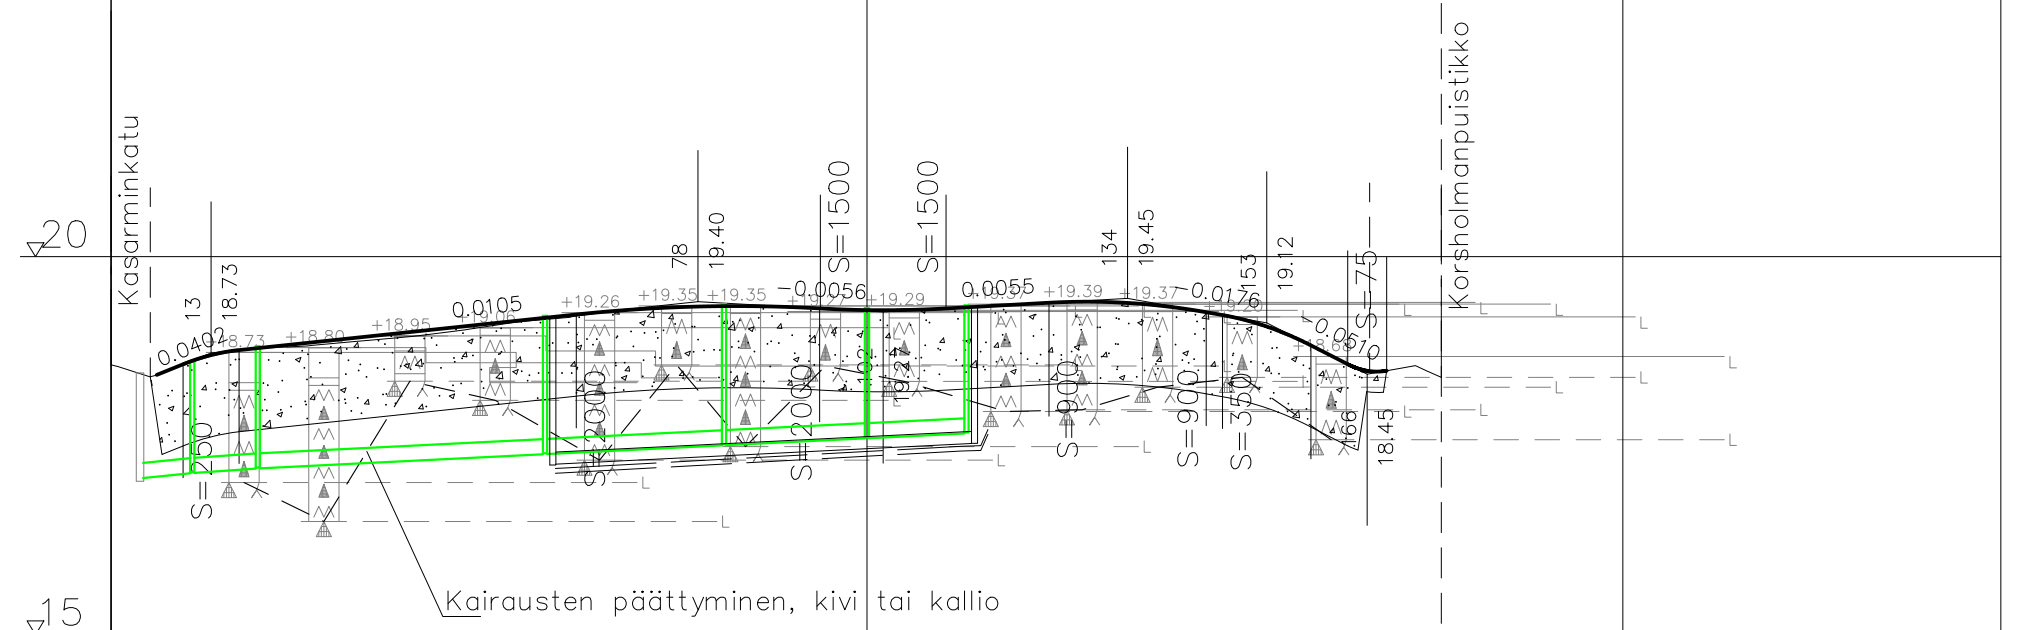


ITÄINEN KASARMINTORI

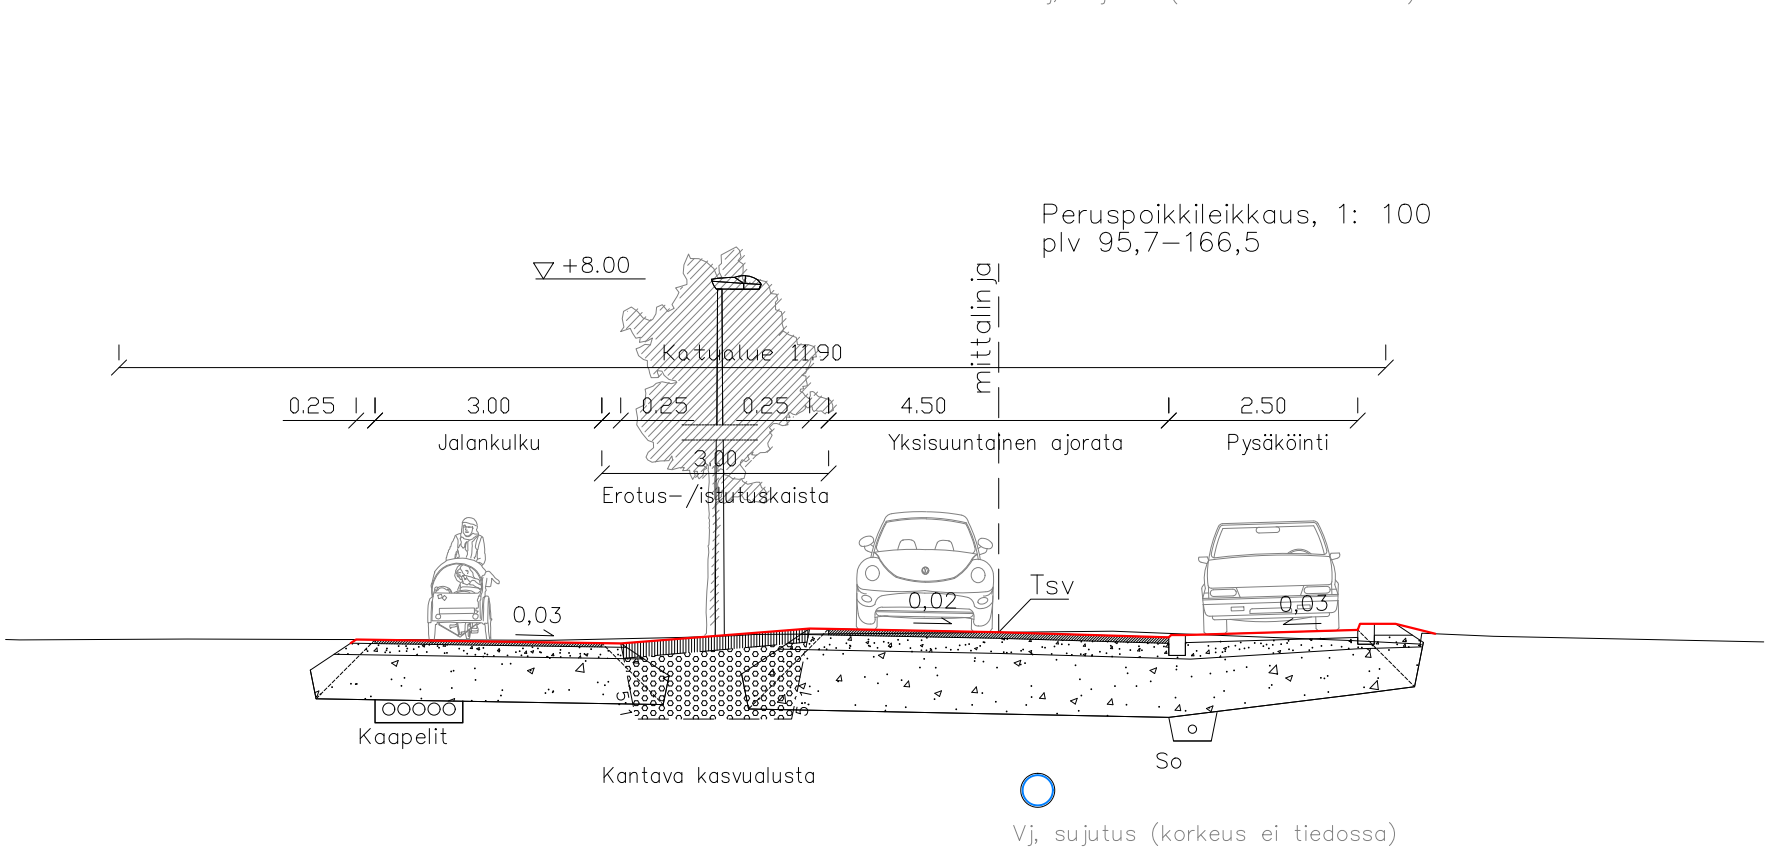

VESIJOHTO, laen korkeus putken mitat ja laatu	Nyk. vj 63 PE 2009	
Paalu	PE 400; Vj:n 450 V 1955 sujutus vl Vahtimestarinkuja - Korsholmanpuistikko Korkeus ei tiedossa	
SADEVESIVIEMÄRI, sisäpohjan korkeus putken mitat ja laatu	PE 200-SN8 17,08 17,15 17,21	PE 200-SN8 17,40 17,52 17,61 17,68
Paalu, kaivoväli ja kaltevuus	8,70/0,0080 8,83/0,0069	38,00/0,0050 23,68/0,0049 18,91/0,0049 13,17/0,0049
JÄTEVESIVIEMÄRI, sisäpohjan korkeus putken mitat ja laatu	Nyk. jv 160 PVC 2009, korjaustoimenpiteet; Kaivon 302N vuoden korjaus, tarkastuskaivojen 302N ja 304N kansien korotus suunniteltuun maanpintaan ja putkirikon korjaus.	
Paalu, kaivoväli ja kaltevuus Putkien perustamistapa		
Päällisrakenne		
Matka		
Kaltevuus/Säde		
Tasausviivan korkeus	18,60 18,80 18,90 19,01 19,11 19,22 19,31 19,34 19,33 19,29 19,31 19,37 19,40 19,34 19,16 18,76 18,51	
Paalutus	5,19	5,19
Kaarevuus	R <sub>v</sub> =0,020 q <sub>o</sub> =0,020	
Sivukaltevuus		

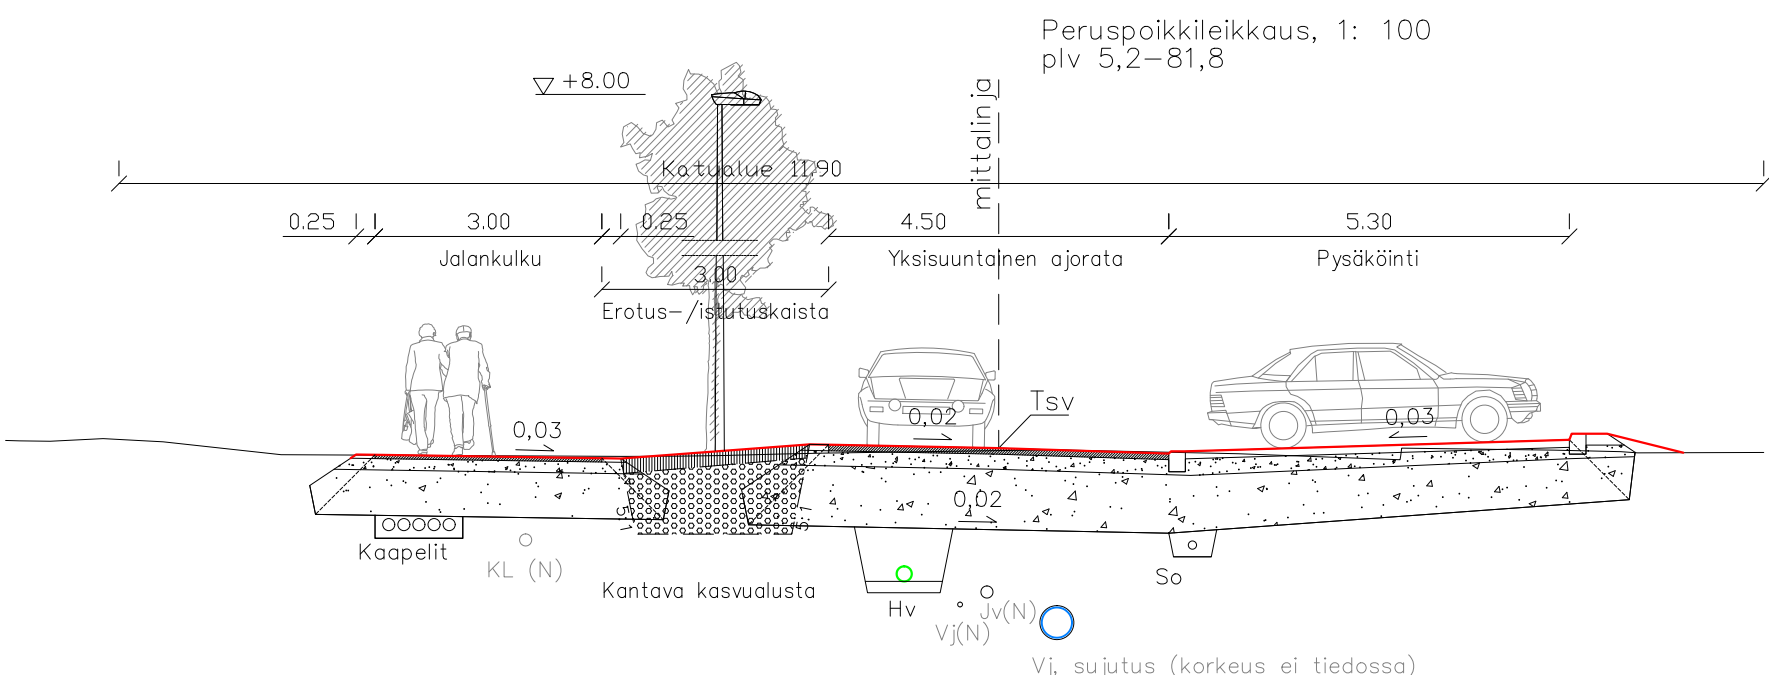

Maaleikkaus/maapenger:

Jalankulku, rakenne	
AB 11	40 mm
Kantava kerros KaM 0...32	150 mm
Jakavava kerros KaM 0...90	600 mm
Suodatinkangas, N3	
<b>Yhteensä</b>	<b>790 mm</b>

Maaleikkaus/maapenger:

Ajorata, rakenne	
AB 16	40 mm
ABK 22	40 mm
Kantava kerros KaM 0...32	200 mm
Jakavava kerros KaM 0...90	800 mm
Suodatinkangas, N3	
<b>Yhteensä</b>	<b>1080 mm</b>

Maaleikkaus/maapenger:

Ajorata, nupukiveysrakenne	
Graniittinupukivi	140 mm
Kantava kerros KaM 0...32	60..140 mm
Jakavava kerros KaM 0...90	800 mm
Suodatinkangas, N3	
<b>Yhteensä</b>	<b>1080 mm</b>

MERKKI MÄRKE	MUUTOS ÄNDRING	PVM DATUM	SUUNN. PLAN.	TARK. GRANSK.
<p>Tasokoordinaatisto: ETRS-GK22 Korkeusjärjestelmä: N2000</p>				
<p>Vaasan kaupunki Kuntatekniikka Vasa stad Kommunteknik</p>		<p>HYVÄKS. GODK.</p> <p>TARK. GRANSK.</p> <p>Vaasan Vesi Vasa Vatten</p>		
<p>KESKUSTA</p> <p>Itäinen Kasarmintori, plv 0 - 176</p>		<p>LIIK.SUUN. TRAFIKPLAN.</p> <p>SUUNN. PLAN.</p> <p>SUHDE SKALA</p> <p><b>1:1000/ 1:100</b></p>	<p>07.05.2024</p> <p>THK</p> <p>PIIR.n:o RITN.nr</p> <p><b>a-2246/2</b></p>	
<p>Pituusleikkaus</p> <p>hyväksytty</p>		<p>LIITT.PIIRR.n:o SAMMANH.MED RITN.nr</p> <p>HYVÄKS. GODK.</p>		