


TYYPPIPOIKKILEIKKAUS 1:100

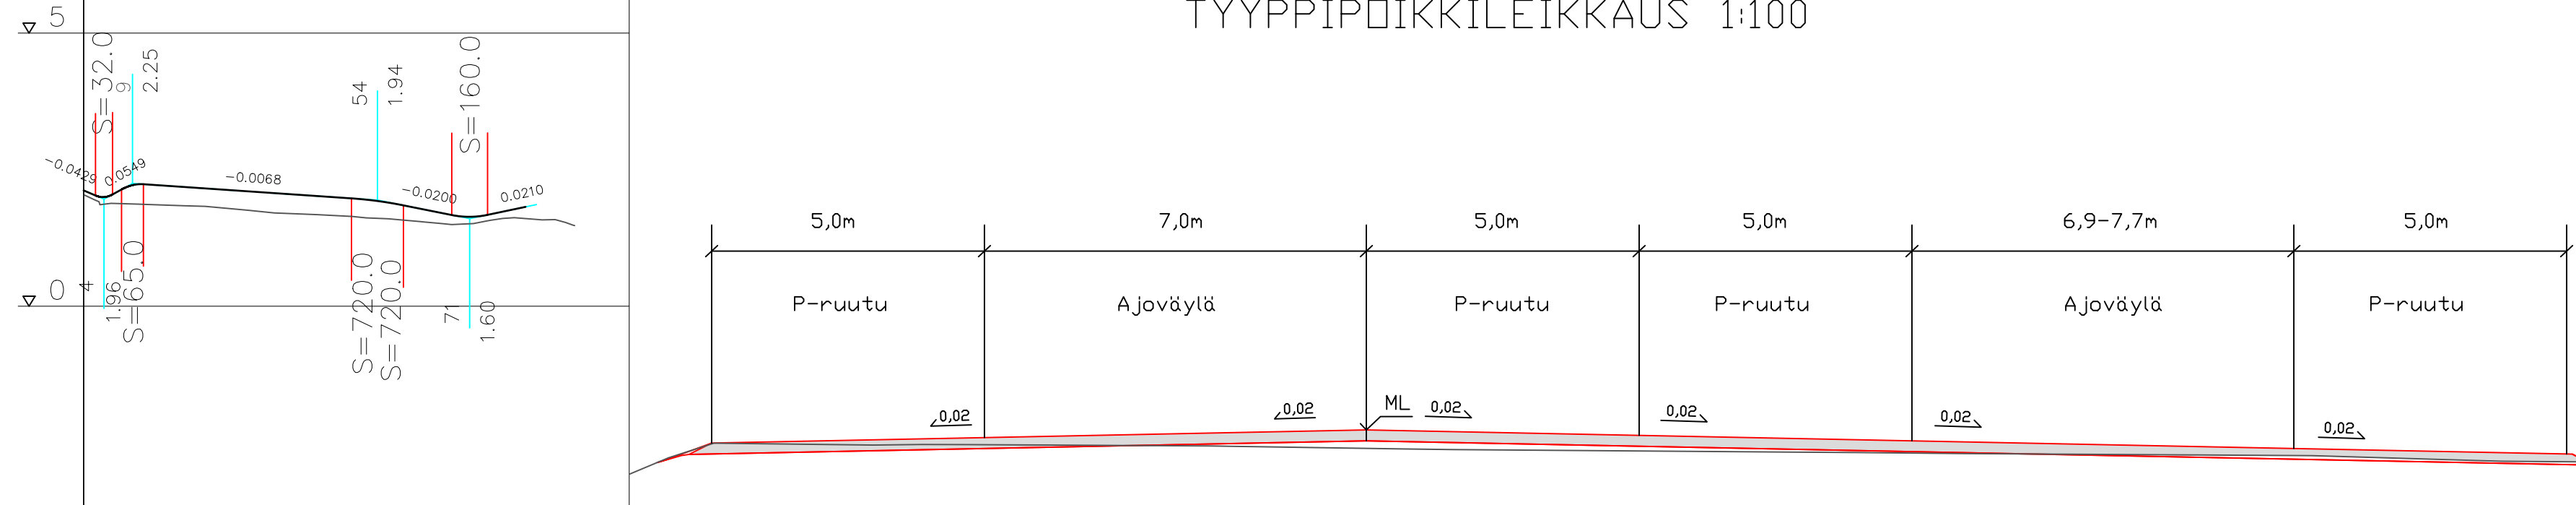

VESIJOHTO, laen korkeus
putken mitat ja laatu

Paalu

SADEVESIEMÄRI, sisäpohjan korkeus
putken mitat ja laatu

Paalu, kaivoväli ja kaltevuus

JÄTEVESIEMÄRI, sisäpohjan korkeus
putken mitat ja laatu

Paalu, kaivoväli ja kaltevuus

Putkien perustamistapa

Päällysrakenne

Matka


Kaltevuus/Säde

Tasausviivan korkeus

Paalutus

Kaarevuus


Sivukaltevuus

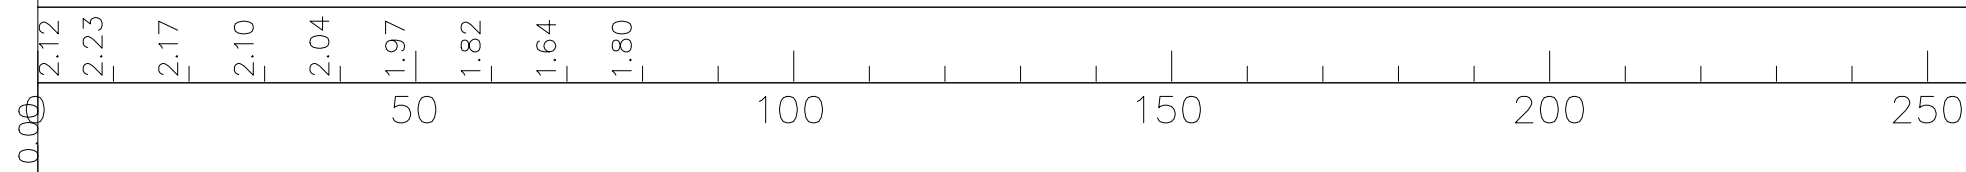

Rakennekerrokset:

KaM 0-16 20cm

Jos maan tasoituseleikkauksessa tulee vastaan hienorakenteinen maalaji (Sa,Si) niin pohjalle suodatinkangas, KaM 0-32 30 cm ja KaM 0-16 10 cm.

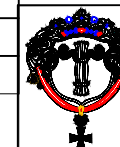

Vaasan kaupungin tekninen virasto

Kuntateknikka

Vasa stads tekniska verk

Kommun teknik

GERBY

Gerbyn venesataman P-alue 1

Pituus- ja tyypipoikkileikkaus

HYVÄKS.
GODK.

TARK.
GRANSK.

VESIL.
VÄTTENV.

LIIK.SUUN.
TRAFIKPLAN

SUUNN.
PLAN.

3.5.2024

SUHDE
SKALA

1:1000/
1:100

PIIR.n:o
RITN.nr

c-747/2.2

LIITT.PIIRR.n:o
SAMMANH.MED RITN.nr

HYVÄKS.
GODK.

hyväksytty