
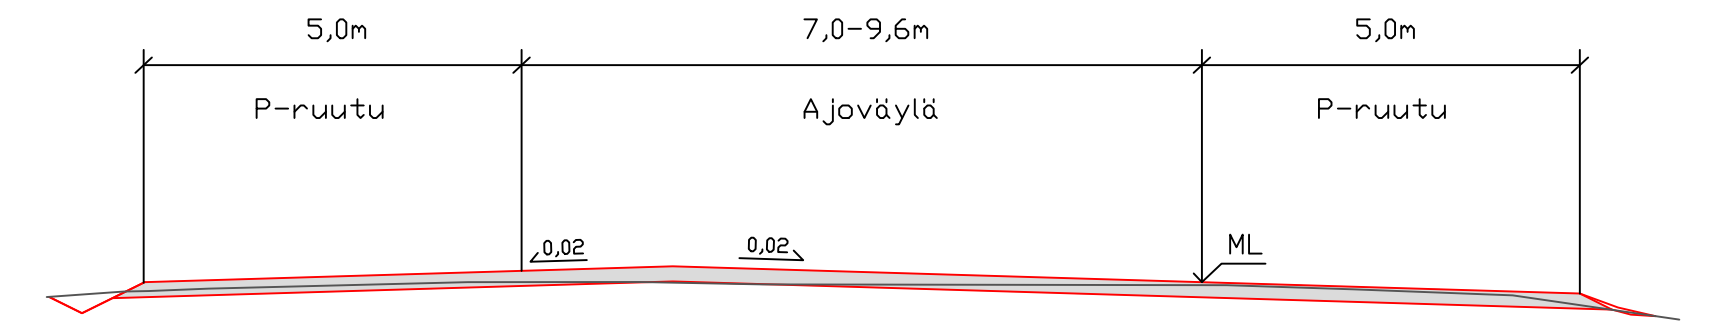


# TYYPPIPOIKKILEIKKAUS 1:100

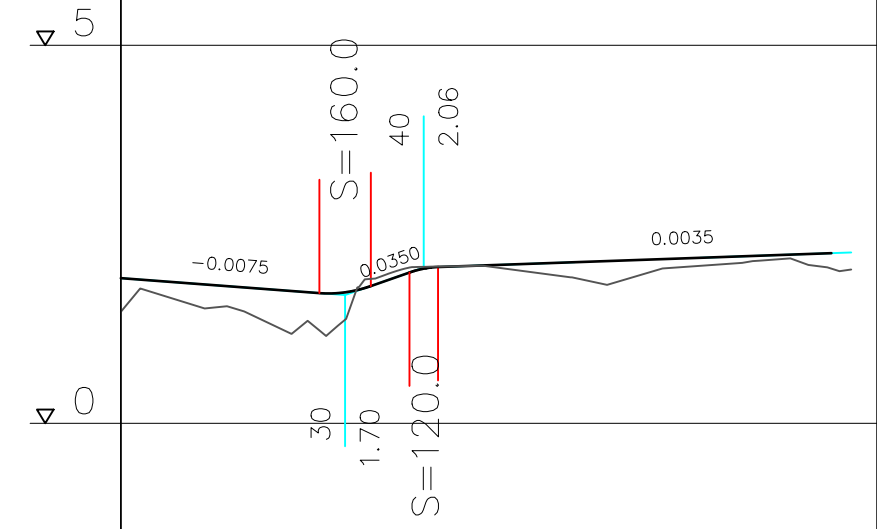

VESIJOHTO, laen korkeus  
putken mitat ja laatu

Paalu

SADEVESIEMÄRI, sisäpohjan korkeus  
putken mitat ja laatu

Paalu, kaivoväli ja kaltevuus

JÄTEVESIEMÄRI, sisäpohjan korkeus  
putken mitat ja laatu

Paalu, kaivoväli ja kaltevuus

Putkien perustamistapa

Päällysrakenne

Matka


Kaltevuus/Säde

Tasausviivan korkeus

Paalutus

Kaarevuus


Sivukaltevuus

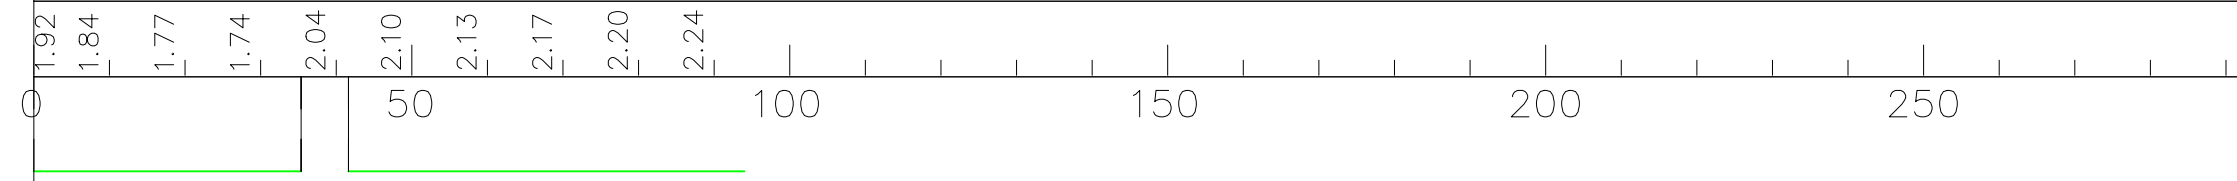

Rakennekerrrokset:

KaM 0-16 20cm

Jos maan tasoituseikkauksessa tulee vastaan hienorakenteinen maalaji (Sa,Si) niin pohjalle suodatinkangas, KaM 0-32 30 cm ja KaM 0-16 10 cm.

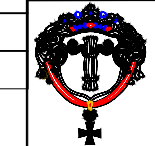

**Vaasan kaupungin tekninen virasto**  
Kuntatekniikka  
**Vasa stads tekniska verk**  
Kommun teknik

HYVÄKS. GODK.

TARK. GRANSK.

VESIL. VÄTTENV.



LIIK.SUUN. TRAFIKPLAN

SUUNN. PLAN. 3.5.2024

Gerbyn venesataman P-alue 2

SUHDE SKALA

1:1000/  
1:100

PIIR.n:o RITN.nr

c-747/2.3

Pituus- ja tyypipioikkileikkaus

LIITT.PIIRR.n:o SAMMANH.MED RITN.nr

hyväksytty

HYVÄKS. GODK.