




TYYPPIPOIKKILEIKKAUS
PL 80

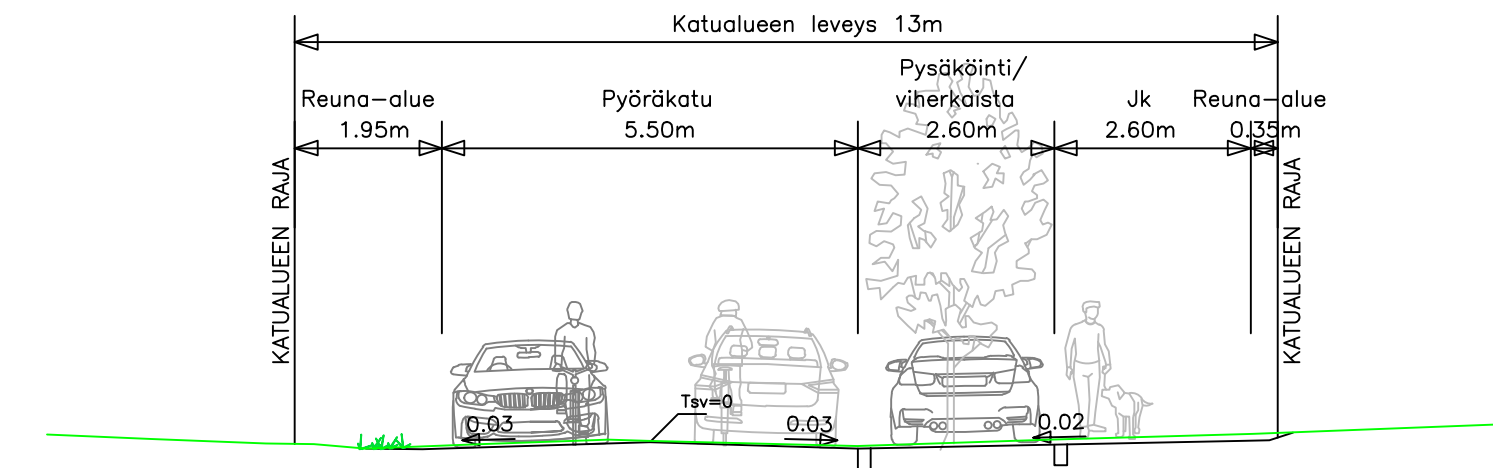


TYYPPIPOIKKILEIKKAUS
PL 300

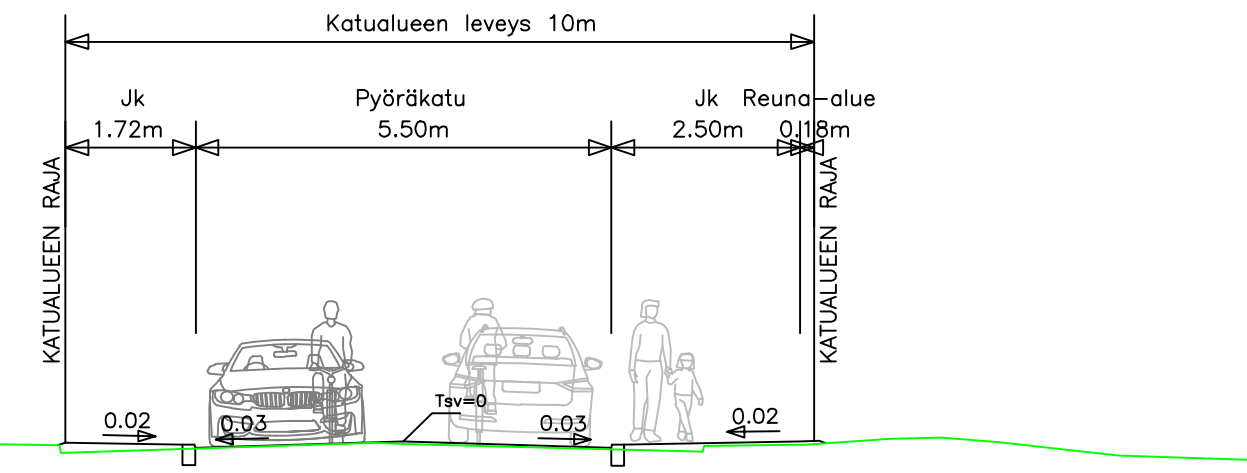

TYYPPIPOIKKILEIKKAUS
PL 580

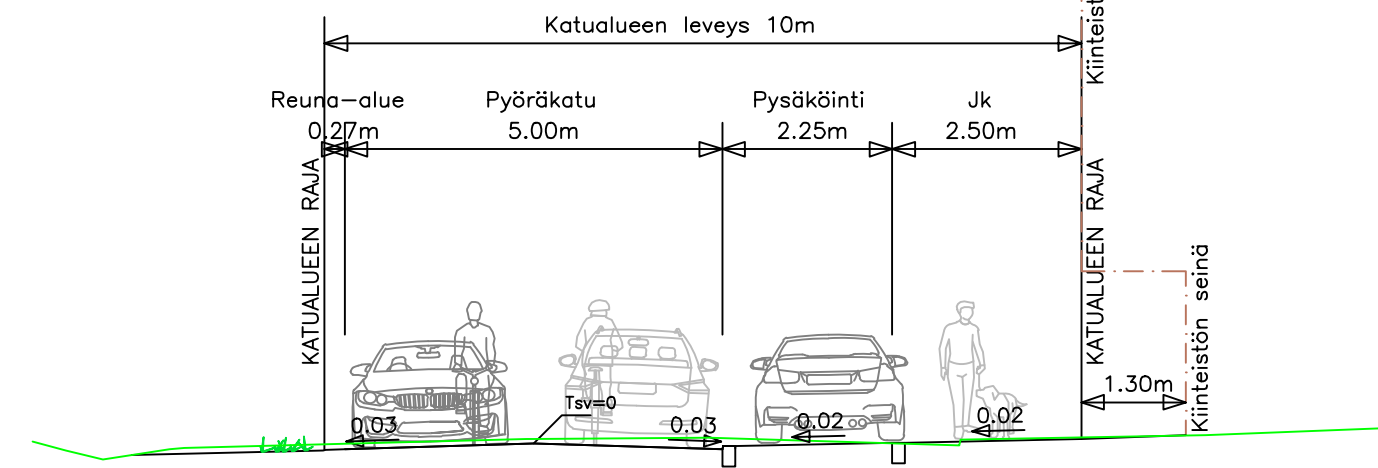

TYYPPIPOIKKILEIKKAUS
PL 660

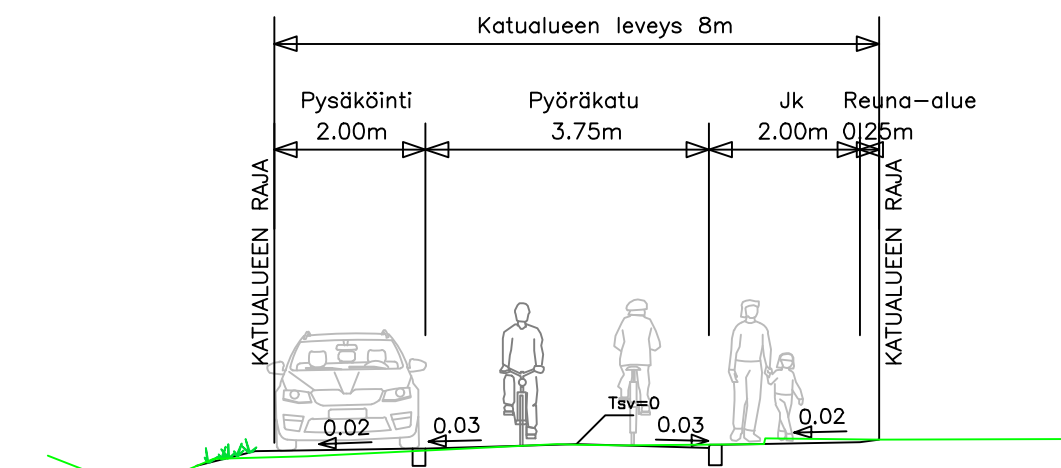

MERKKI MÄRKE	MUUTOS ÄNDRING	PVM DÄTUM	SUUNN. PLAN.	TARK. GRANSK.
Tasokoordinaatisto: ETRS-GK22 Korkeusjärjestelmä: N2000				
Vaasan kaupungin tekninen virasto Kuntatekniikka Vaasan Vesilaitos Vaasan Vatten		HYVÄKS. GODK.		
SITOWISE		LIIK.SUUN. TRAFIKPLAN.	16.12.2024	JLE
SUVILAHDEN PYÖRÄTIE Teirinkadun pyöräkatu Tyypipoikkileikkaukset Katusuunnitelma		SUHDE SKALA	1:100	PIIR.n:o RITN.nr a-2251/231
		LIITT.PIIRR.n:o SAMMANH.MED. RITN.nr		
		HYVÄKS. GODK.		