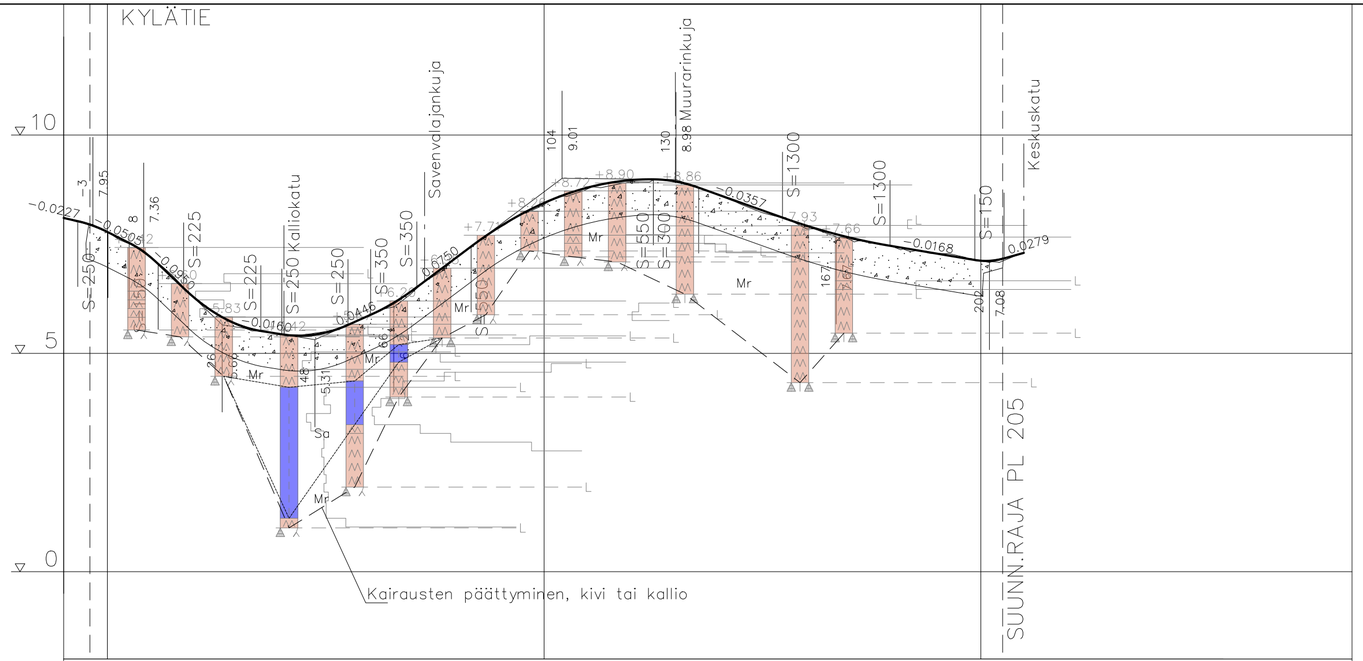

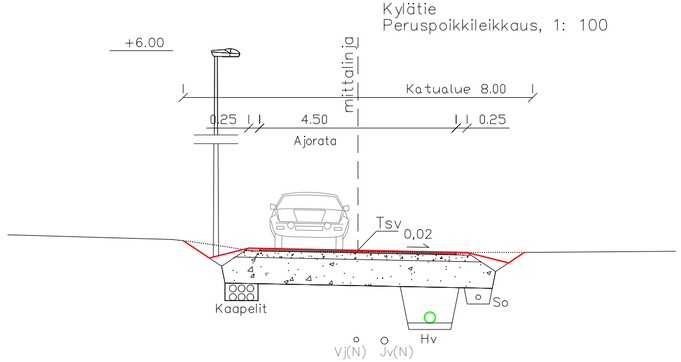

VESIJOHTO, laen korkeus
putken mitat ja laatu

Paalu

SADEVESIVIEMÄRI, sisäpohjan korkeus
putken mitat ja laatu

Paalu, kaivoväli ja kaltevuus

JÄTEVESIVIEMÄRI, sisäpohjan korkeus
putken mitat ja laatu

Paalu, kaivoväli ja kaltevuus

Putkien perustamistapa

Päällysrakenne

Matka

Kaltevuus/Säde

Tasausviivan korkeus

Paalutus

Kaarevuus

Sivukaltevuus

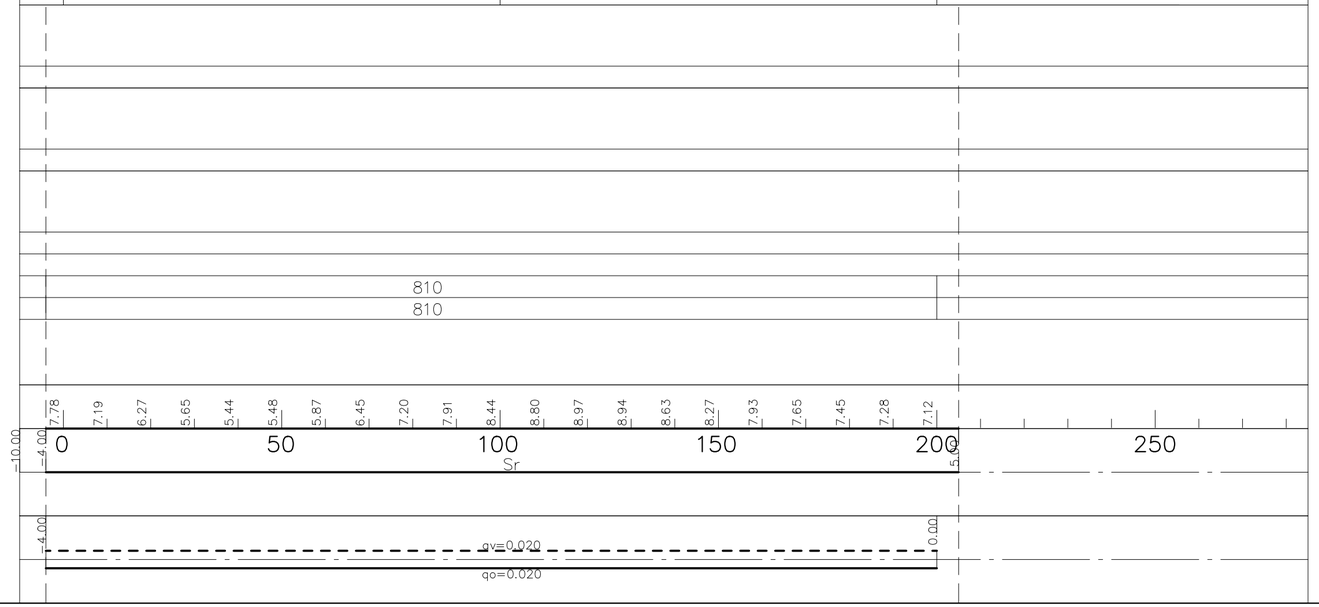

MERKKI MÄRKE	MUUTOS ÄNDRING	PVM DATUM	SUUNN. PLAN.	TARK. GRANSK.

Tasokoordinaatisto: ETRS-GK22
Korkeusjärjestelmä: N2000

Vaasan kaupunki
Kuntatekniikka
Vasa stad
Kommunteknik

HYVÄKS. GODK.
TARK. GRANSK.
Vaasan Vesi Vasa Vatten
LIIK.SUUN. TRAFIKPLAN.
SUUNN. PLAN. 17.12.2024 THK

HUUTONIEMI

Huutoniemen tonttikadut;
Kylätie, plv -4 - 205

SUHDE SKALA 1:1000/ 1:100
PIIR.n:o RITN.nr a-2252/2.1

Pituusleikkaus

LIITT.PIIRR.n:o SAMMANH.MED RITN.nr

hyväksytty

HYVÄKS. GODK.