


TYYPPIPOIKKILEIKKAUS 1:100

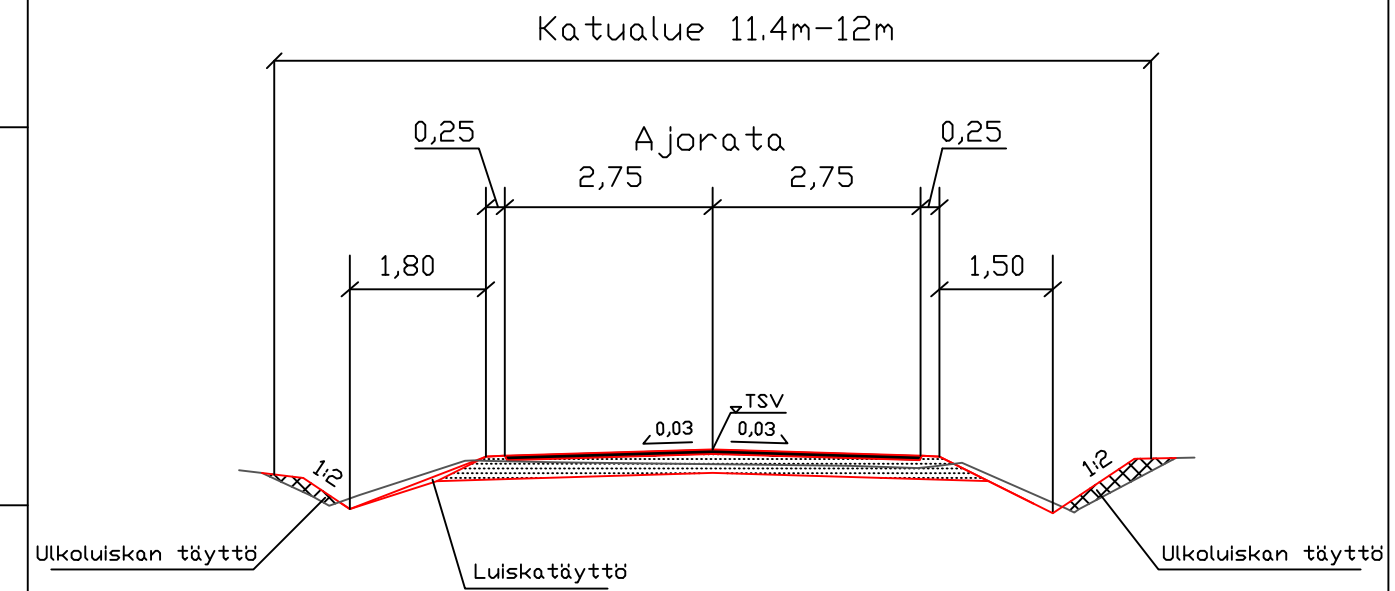

Rakennekerrokset:

AB	6
Kantava #0-32	25
Suodatinkangas III	
yht.	31cm

VESIJOHTO, laen korkeus
putken mitat ja laatu

Paalu

SADEVESIEMÄRI, sisäpohjan korkeus
putken mitat ja laatu

Paalu, kaivoväli ja kaltevuus

JÄTEVESIEMÄRI, sisäpohjan korkeus
putken mitat ja laatu

Paalu, kaivoväli ja kaltevuus

Ojanpohjan korkeus/paalu
Ojan pohja oikea



Ojanpohjan korkeus/paalu
Ojan pohja vasen

Tasausviivan korkeus

Paalutus

Kaarevuus

Sivukaltevuus

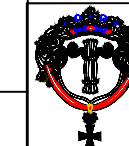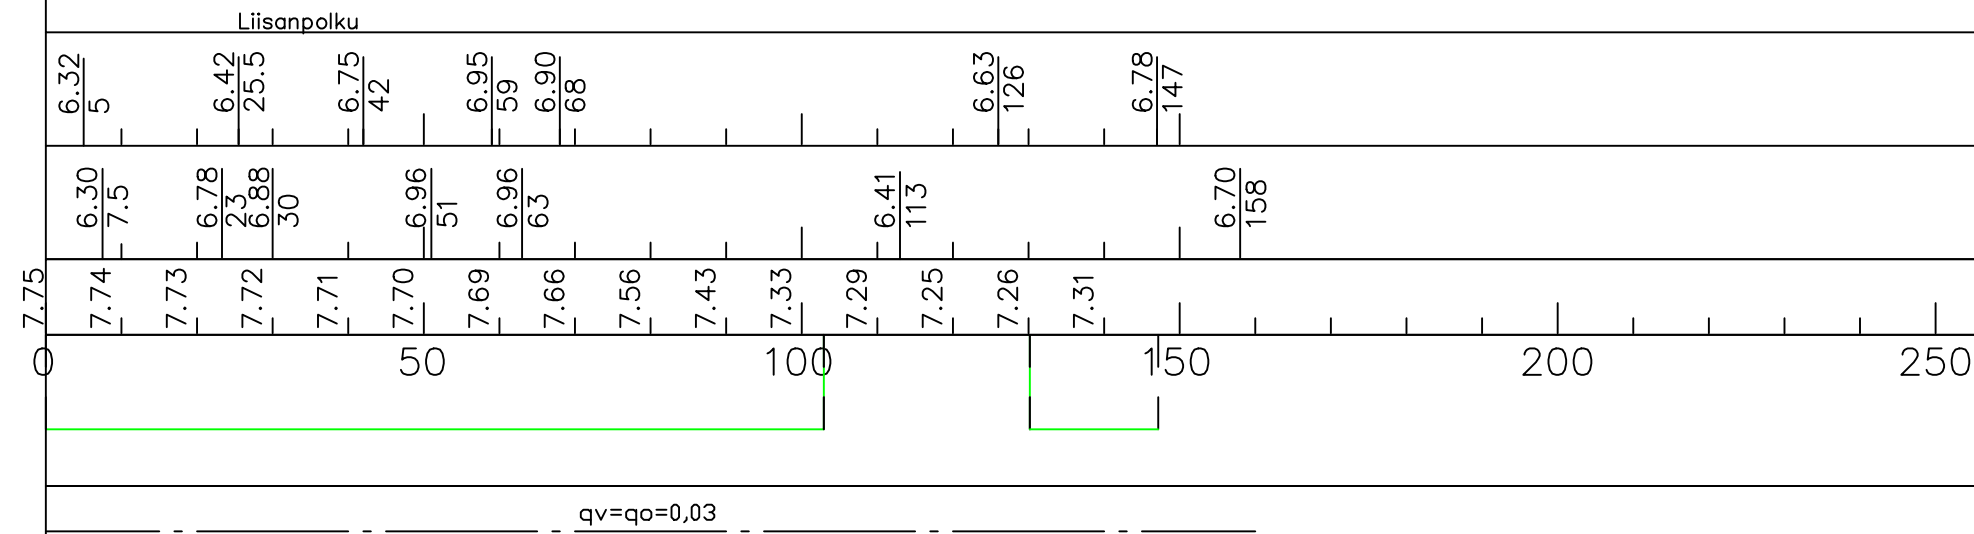

Vaasan kaupungin tekninen virasto

Kuntateknikka

Vasa stads tekniska verk

Kommun teknik

KOLKKI

Kotipolku

Pituus- ja tyypipoikkileikkaus

HYVÄKS.
GODK.

TARK.
GRANSK.

VESIL.
VÄTTENV.

LIIK.SUUN.
TRAFIKPLAN

SUUNN.
PLAN.

26.112024

SUHDE
SKALA

1:1000/
1:100

LIITT.PIIRR.n:o
SAMMANH.MED

RITN.nr

HYVÄKS.
GODK.

PIIR.n:o
RITN.nr

a-2250/2.1

hyväksyty