



- VESIJOHTO, laen korkeus
putken mitat ja laatu
- Paalu
- SADEVESIVIEMÄRI, sisäpohjan korkeus
putken mitat ja laatu
- Paalu, kaivoväli ja kaltevuus
- JÄTEVESIVIEMÄRI, sisäpohjan korkeus
putken mitat ja laatu
- Paalu, kaivoväli ja kaltevuus
Putkien perustamistapa
- Päällisrakenne
- Matka
- Kaltevuus/Säde
- Tasausviivan korkeus
- Paalutus
- Kaarevuus
- Sivukaltevuus

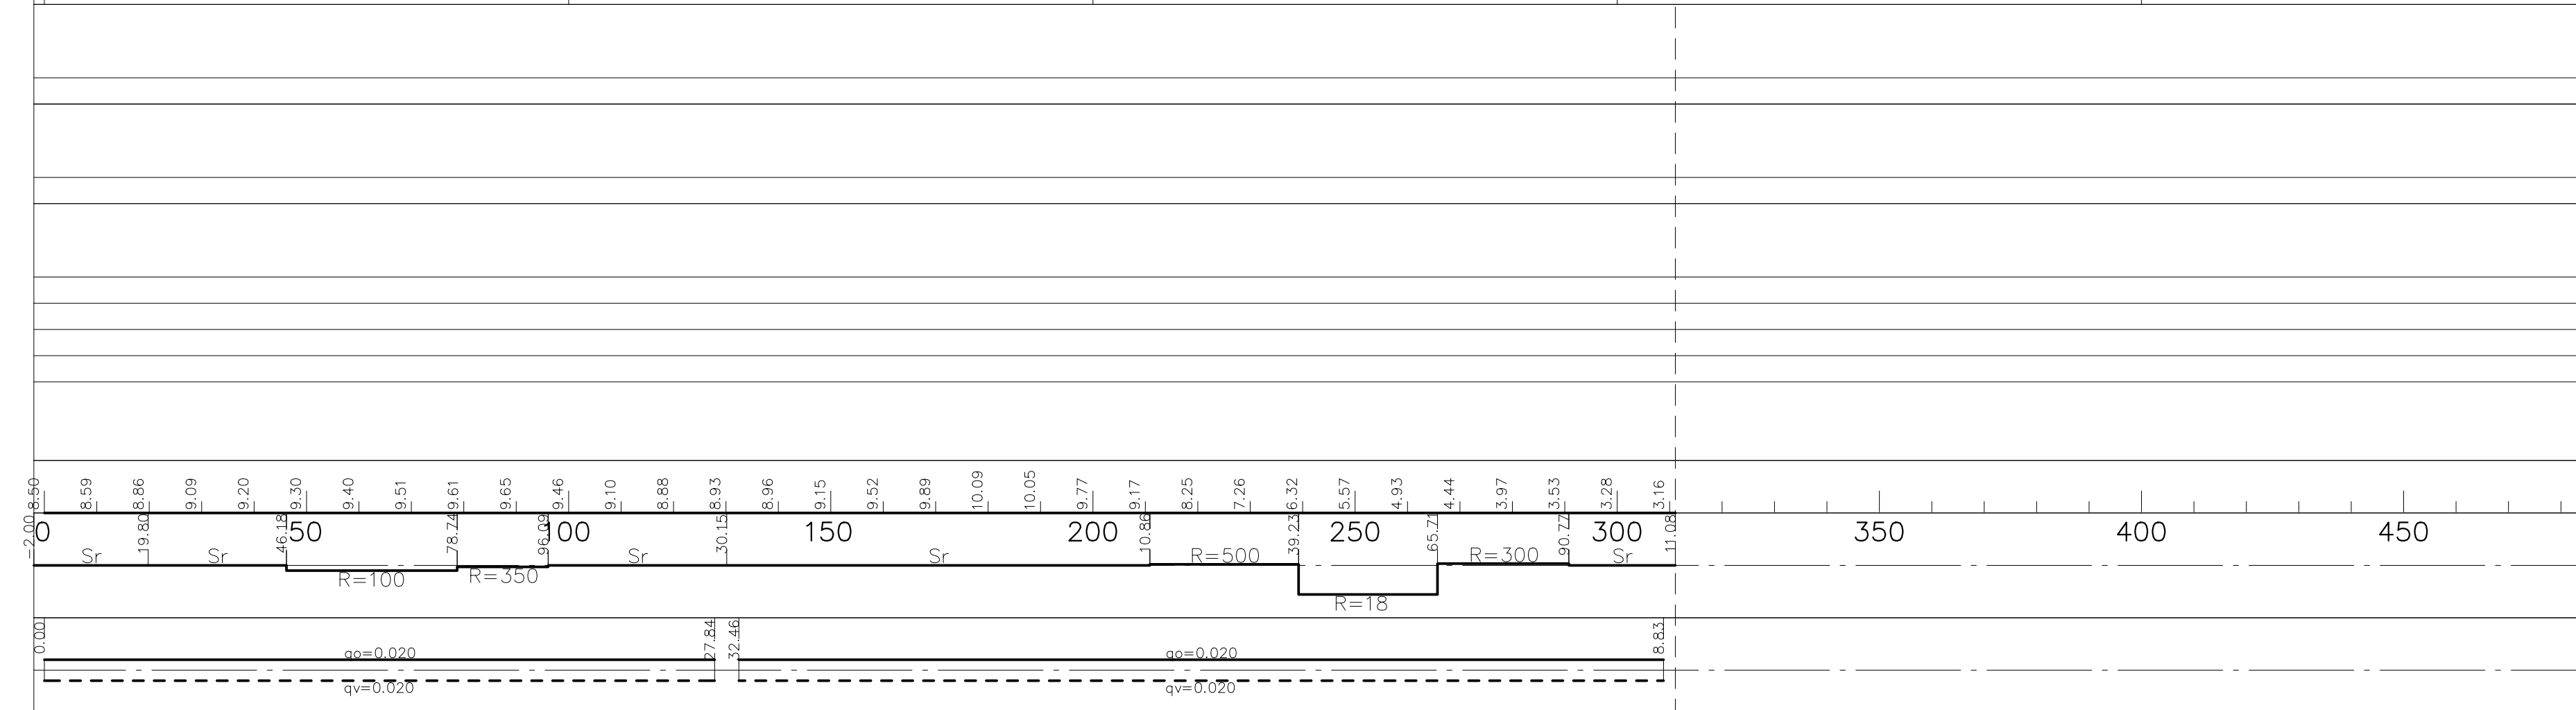

MERKKI MÄRKE	MUUTOS ÄNDRING	PVM DATUM	SUUNN. PLAN.	TARK. GRANSK.
Tasokoordinaatisto: ETRS-GK22 Korkeusjärjestelmä: N2000				
 Vaasan kaupunki Kuntatekniikka Vasa stad Kommunteknik		HYVÄKS. GODK. TARK. GRANSK. Vaasan Vesi Vasa Vatten		
HUUTONIEMI Huutoniemen tonttikadut; Muurarinkuja, plv 0 - 311		LIIK.SUUN. TRAFIKPLAN. SUUNN. PLAN.	17.12.2024	THK
Pituusleikkaus		SUHDE SKALA 1:1000/ 1:100	PIIR.n:o RITN.nr a-2252/2.4	
hyväksytyt		LIITT.PIIRR.n:o SAMMANH.MED RITN.nr HYVÄKS. GODK.		