


TYYPPIPOIKKILEIKKAUS 1:100

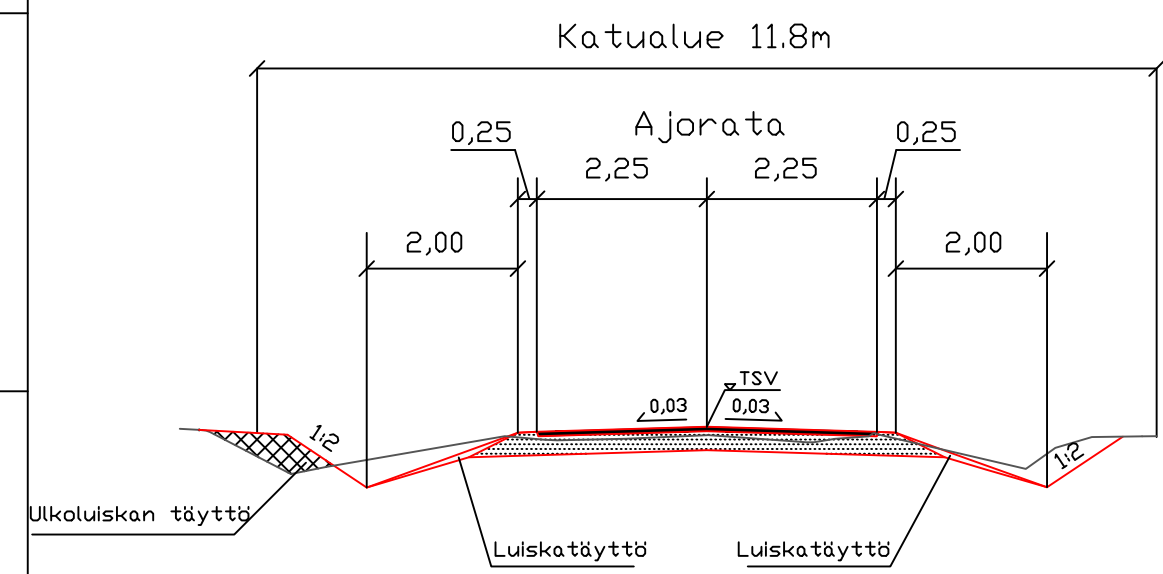

Rakennekerrokset:

AB	6
Kantava #0-32	25
Suodatinkangas III	
yht.	31cm

VESIJOHTO, laen korkeus putken mitat ja laatu

Paalu

SADEVESIEMÄRI, sisäpohjan korkeus putken mitat ja laatu

Paalu, kaivoväli ja kaltevuus

JÄTEVESIEMÄRI, sisäpohjan korkeus putken mitat ja laatu

Paalu, kaivoväli ja kaltevuus

Ojanpohjan korkeus/paalu
Ojan pohja oikea


Ojanpohjan korkeus/paalu
Ojan pohja vasen

Tasausviivan korkeus


Paalutus

Kaarevuus

Sivukaltevuus

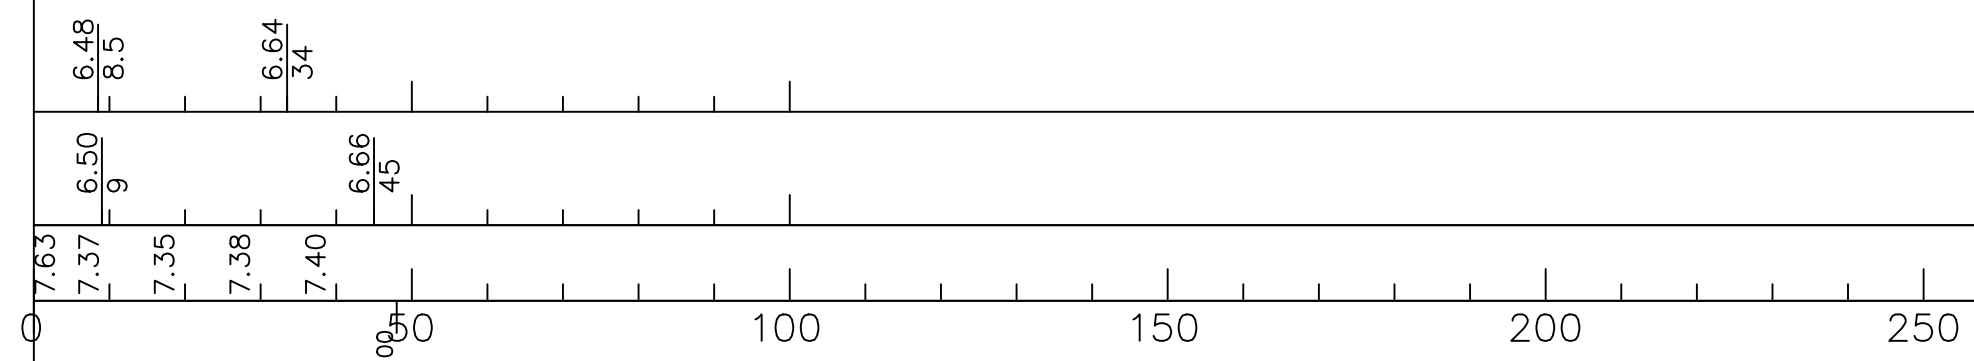

qv=qo=0,03

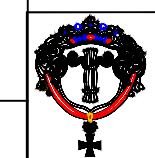

Vaasan kaupungin tekninen virasto
Kuntateknikka
Vasa stads tekniska verk
Kommun teknik

KOLKKI

Liisanpolku

Pituus- ja tyypipoikkileikkaus

HYVÄKS. GODK.		
TARK. GRANSK.		
VESIL. VÄTTENV.		
LIIK.SUUN. TRAFIKPLAN		
SUUNN. PLAN.	26.11.2024	
SUHDE SKALA	1:1000/ 1:100	PIIR.n:o RITN.nr a-2250/2.2
LIITT.PIIRR.n:o SAMMANH.MED	RITN.nr	
HYVÄKS. GODK.		

hyväksytty