
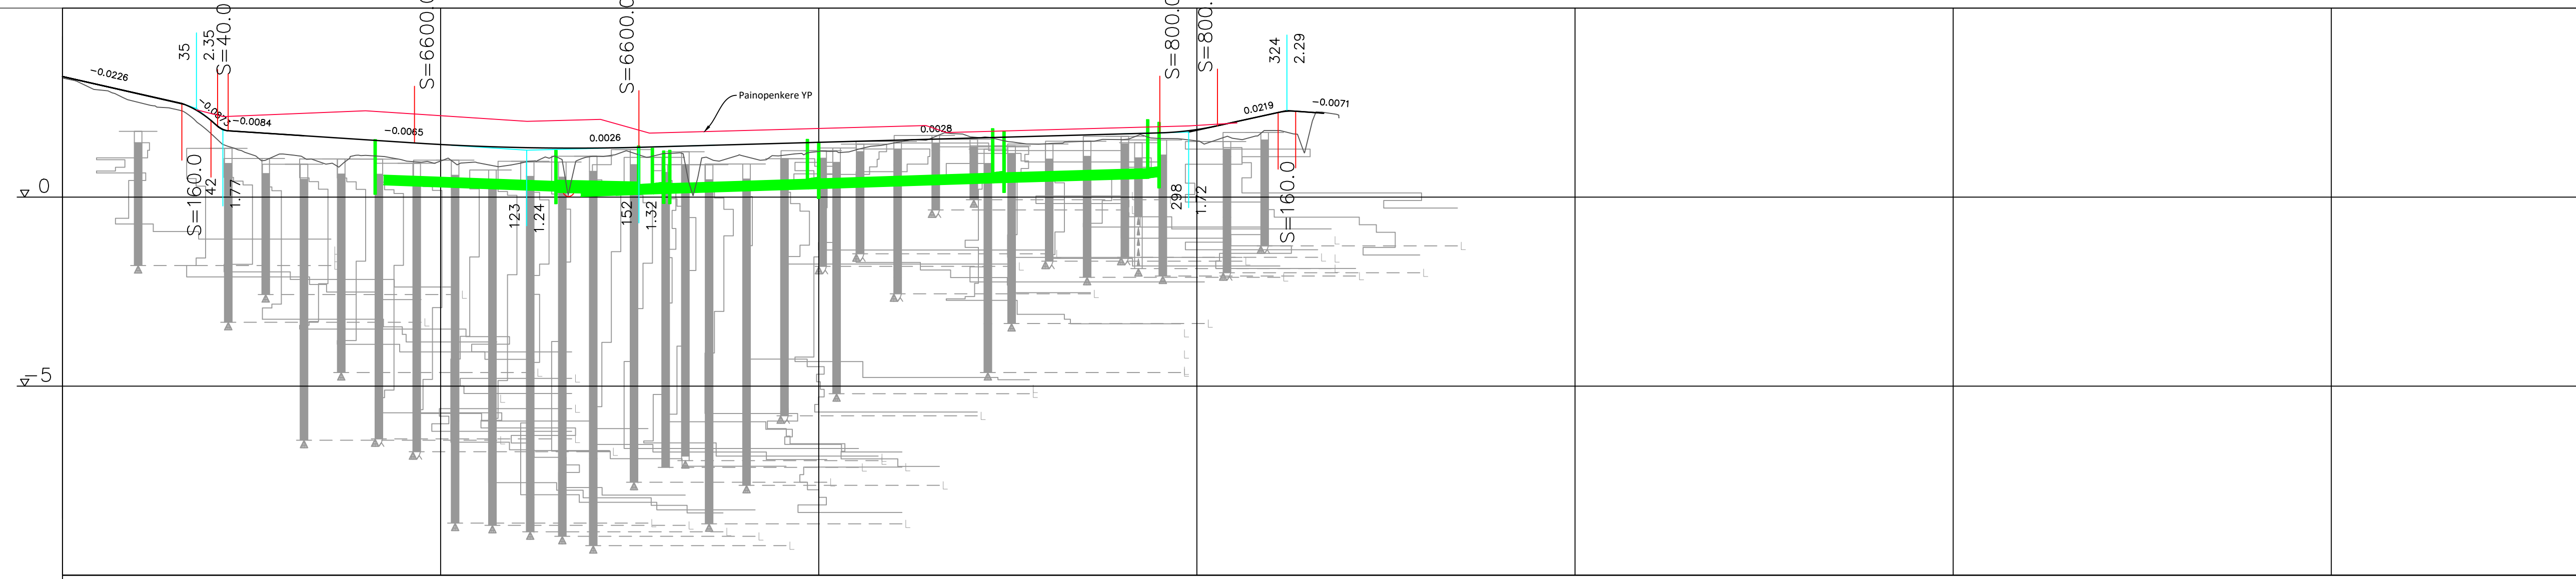


TYYPPIPOIKKILEIKKAUS 1:100

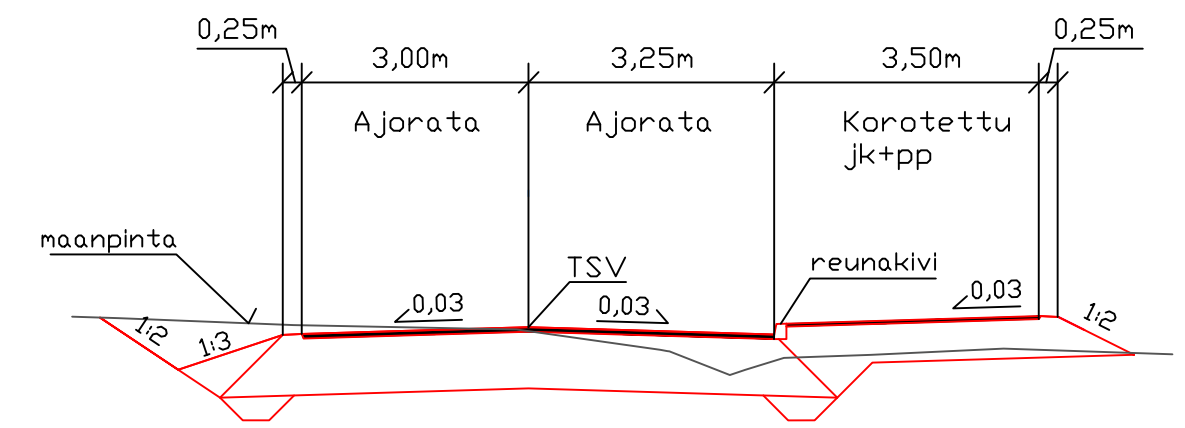

VESIJOHTO, laen korkeus putken mitat ja laatu	
Paalu	
SADEVESIVIEMÄRI, sisäpohjan korkeus putken mitat ja laatu	
Paalu, kaivoväli ja kaltevuus	
JÄTEVESIVIEMÄRI, sisäpohjan korkeus putken mitat ja laatu	
Paalu, kaivoväli ja kaltevuus	
Putkien perustamistapa	
Päällysrakenne	
Matka	
Kaltevuus/Säde	
Tasausviivan korkeus	3.19 2.96 2.74 2.51 1.96 1.71 1.65 1.58 1.52 1.45 1.39 1.35 1.31 1.30 1.30 1.31 1.34 1.37 1.39 1.42 1.45 1.48 1.51 1.53 1.56 1.59 1.62 1.64 1.67 1.70 1.79 1.99 2.21 2.25
Paalutus	0 24.90 44.02 50 100 26.10 44.63 150 200 250 300 33.52
Kaarevuus	
Sivukaltevuus	

qv=qo=0,03

Vaasan kaupungin tekninen virasto Kuntateknikka Vasa stads tekniska verk Kommun teknik	HYVÄKS. GODK.	
	TARK. GRANSK.	
	VESIL. VATTIENV.	
	LIIK.SUUN. TRAFIKPLAN.	
	SUUNN. PLAN.	14.3.2025
	SUHDE SKALA	PIIR.n:o RITN.nr
		1:1000/ 1:100
		a-2253/2.1
	LIITT.PIIRR.n:o SAMMANH.MED. RITN.nr	
	HYVÄKS. GODK.	

hyväksytty

Pelikatu

Pituus- ja tyyppi-poikkileikkaus