
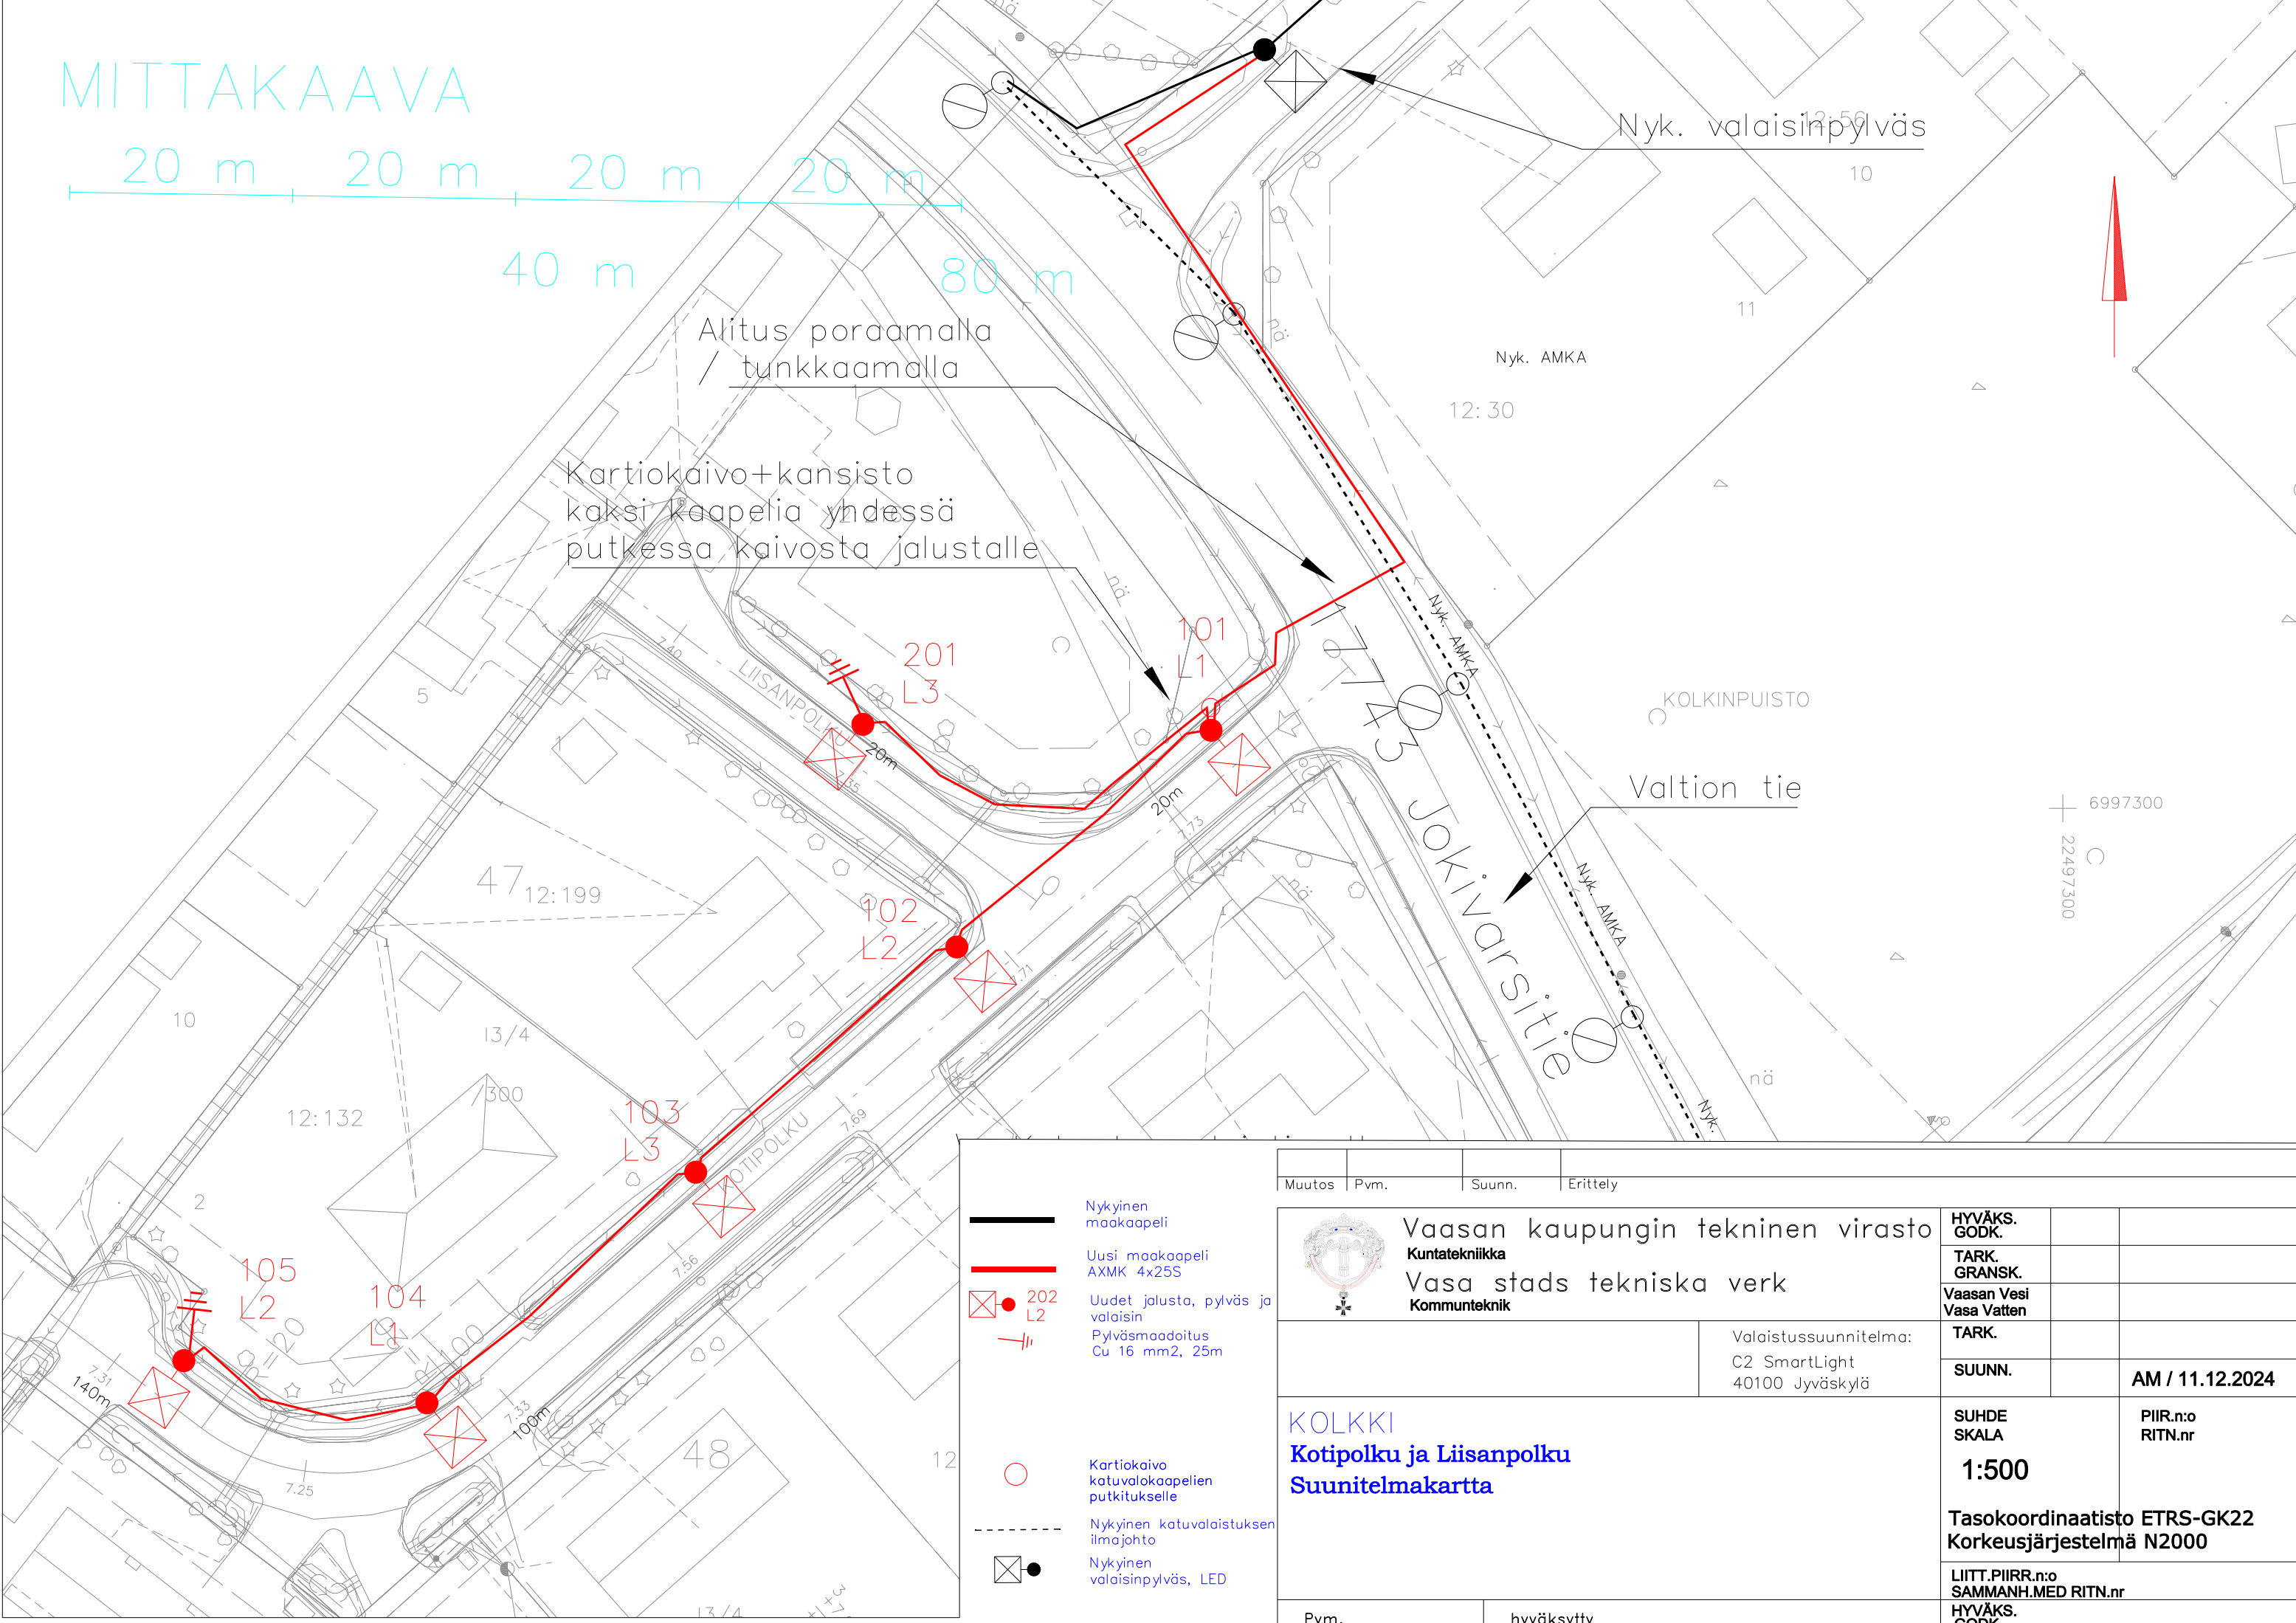


MITTAKAAVA

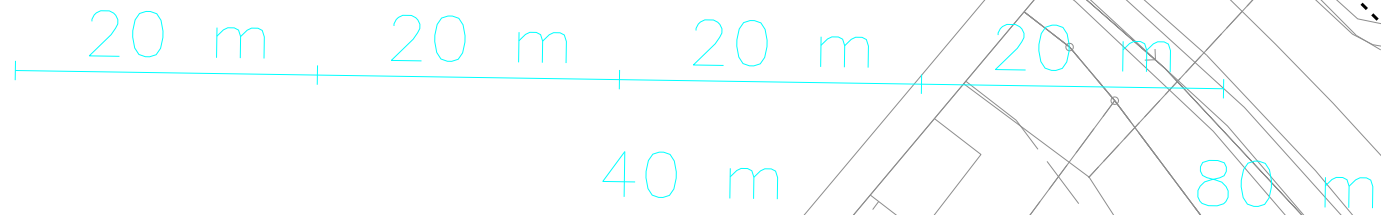

- Nykyinen maakaapeli
- Uusi maakaapeli AXMK 4x25S
- 202 L2
- Uudet jalusta, pylväs ja valaisin
- Pylväsmaadoitus Cu 16 mm², 25m
- Kartiokaivo katuvalokaapeliin putkitukselle
- Nykyinen katuvalaistuksen ilmajohdo
- Nykyinen valaisinpylväs, LED

Muutos	Pvm.	Suunn.	Erittely
		Vaasan kaupungin tekninen virasto Kuntateknikka Vasa stads tekniska verk Kommunteknik	
		Valaistussuunnitelma: C2 SmartLight 40100 Jyväskylä	
KOLKKI Kotipolku ja Liisanpolku Suunitelmakartta		SUUNN. AM / 11.12.2024	SUHDE SKALA 1:500
		Tasokoordinaatisto ETRS-GK22 Korkeusjärjestelmä N2000	
		LIITT.PIIRR.n:o SAMMANH.MED RITN.nr HYVÄKS. GODK.	
Pvm.		hyväksytty	